

NORDWESTFASSADE  
1 : 100


MST. 1: 100

FRONT

*No 1*

*H. Fildner*

KARL PIDOUX  
Fulda 248  
GERMANY (LUFT)  
Tel. 055/34-01-29

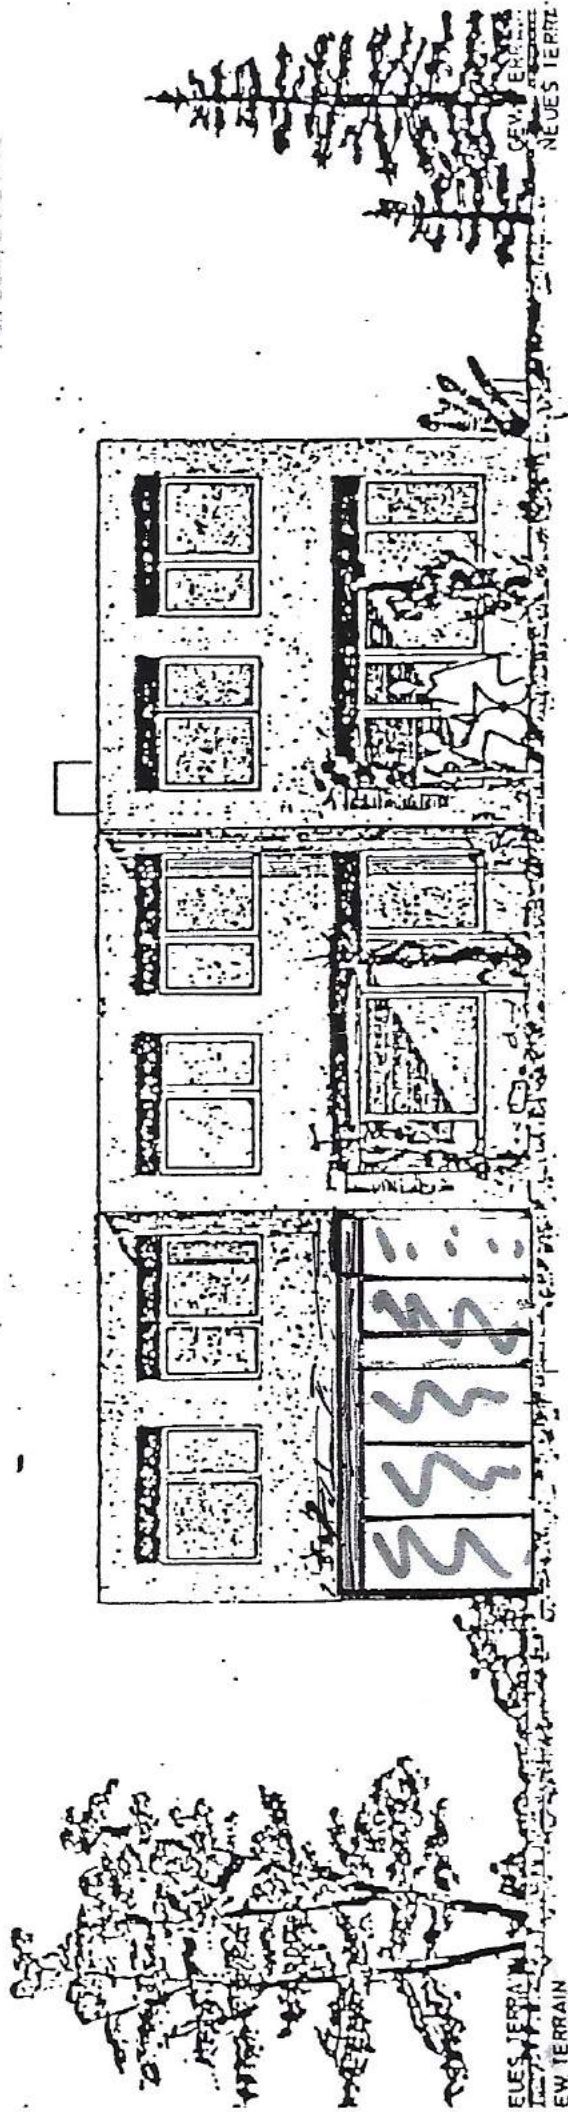


— *Neu Glas*  
— *Bestehend*

**GLASCOM**


Glascom AG 5412 Gebenstorf  
Tel. 056/23 37 10  
Ihr Spezialist für Glas u. Spiegel

SÜDOSTFASSADE



1 : 100

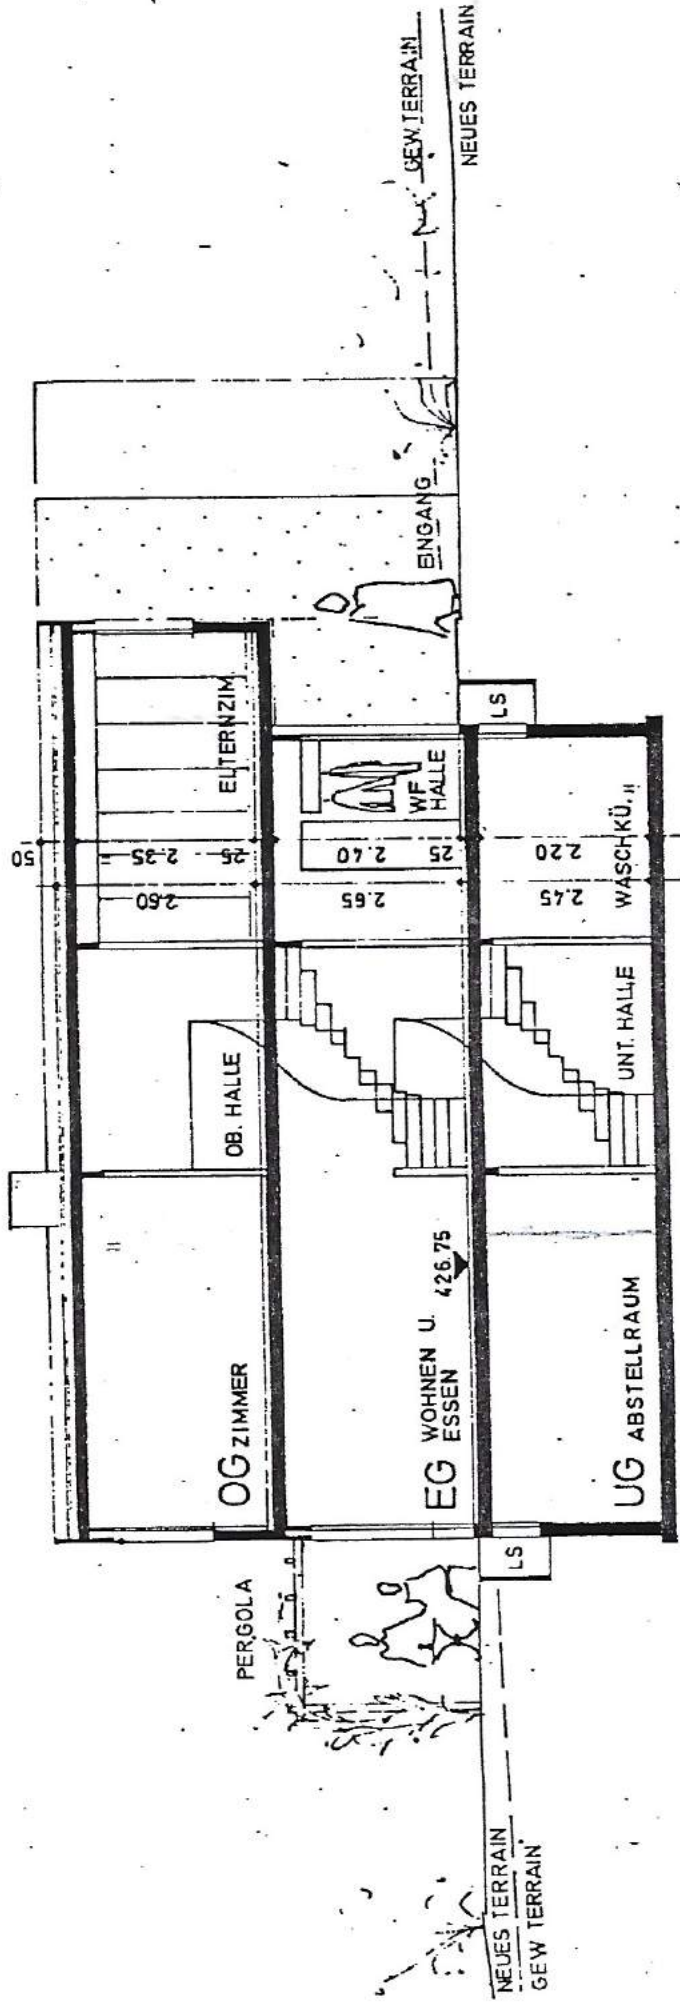

QUERSCHNITT A - A  
1 : 10,0

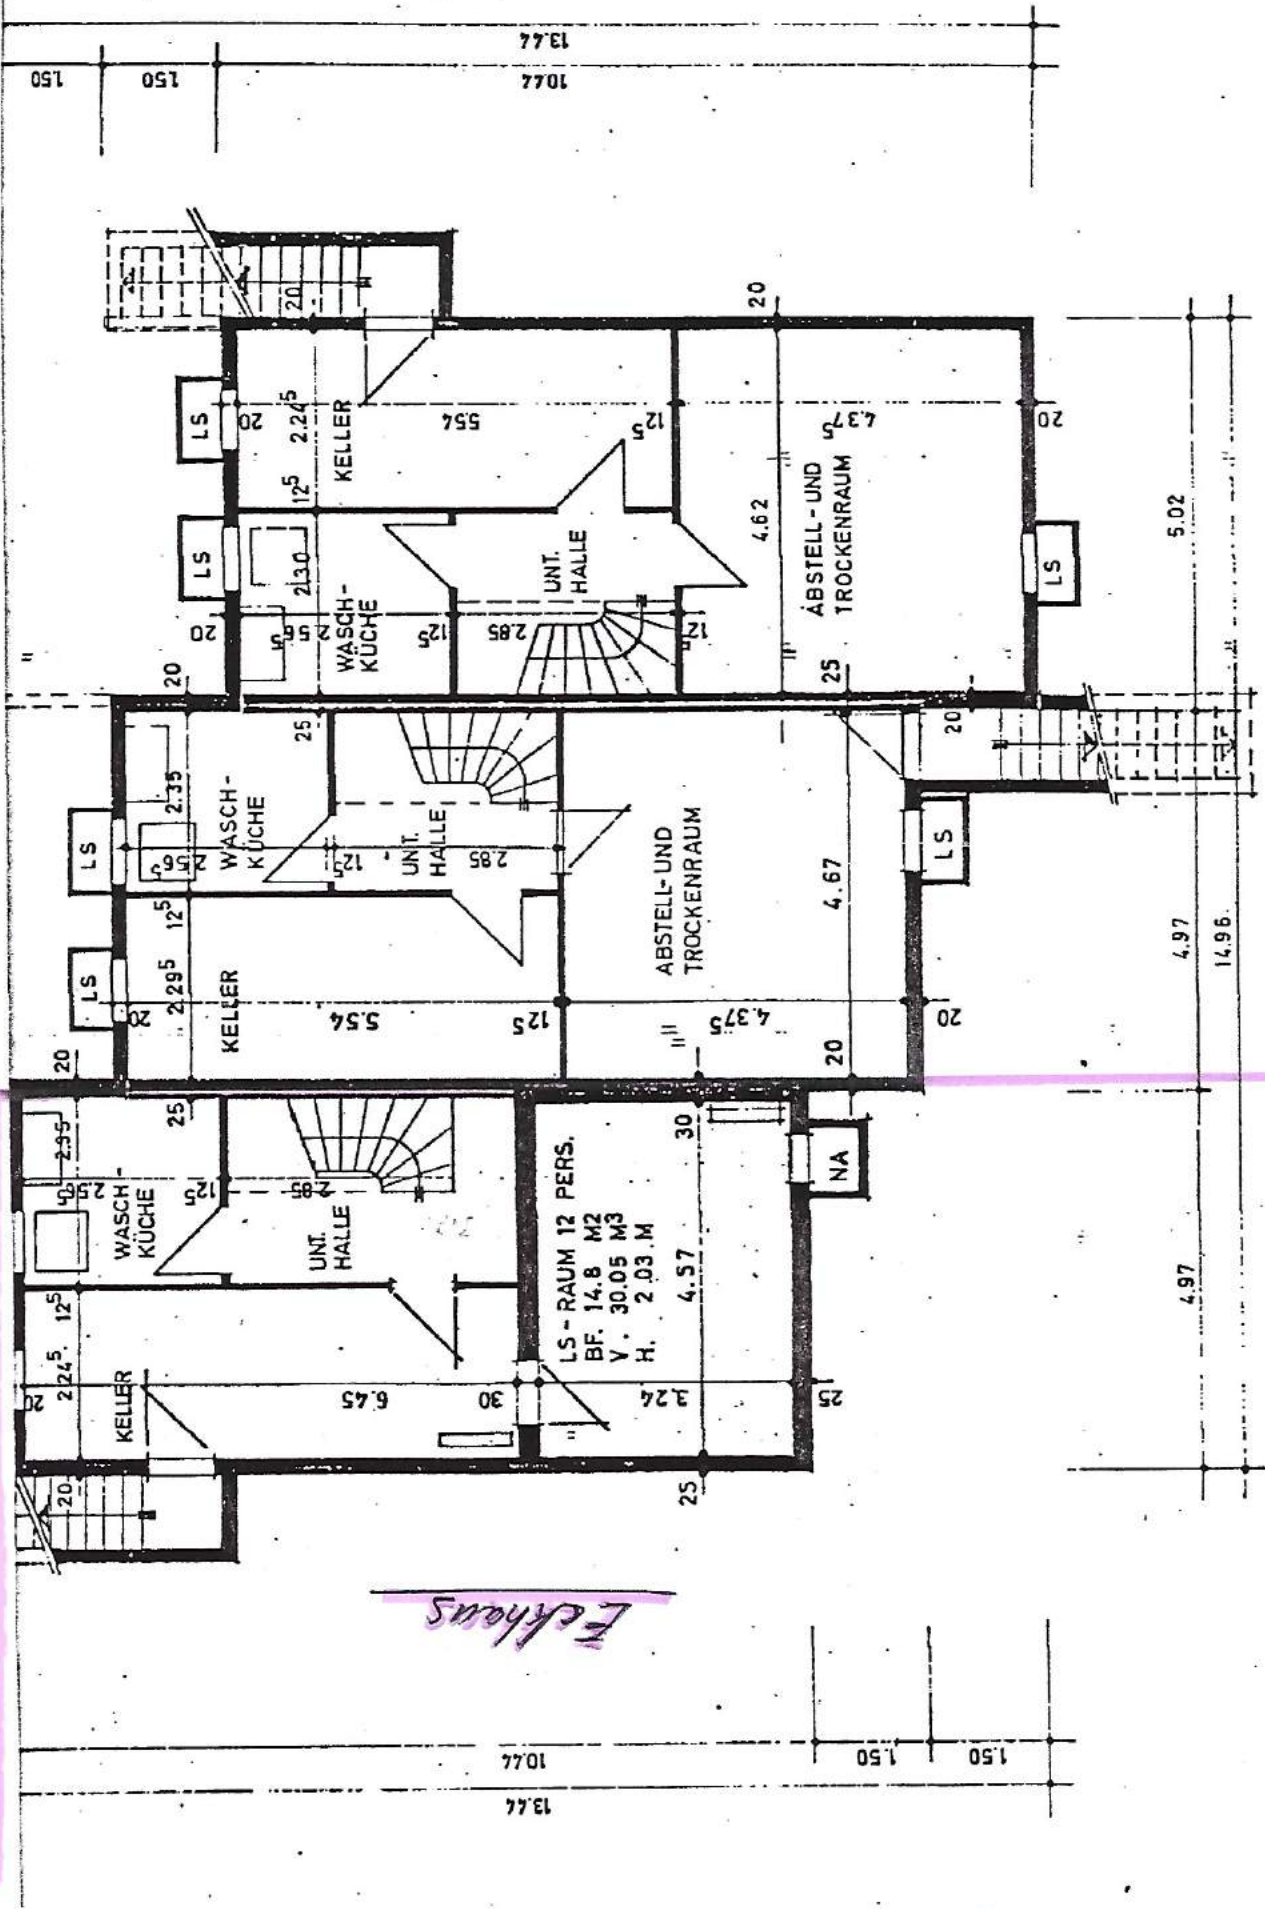

KELLERGESCHOSS 1:100

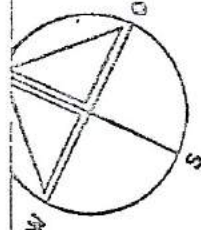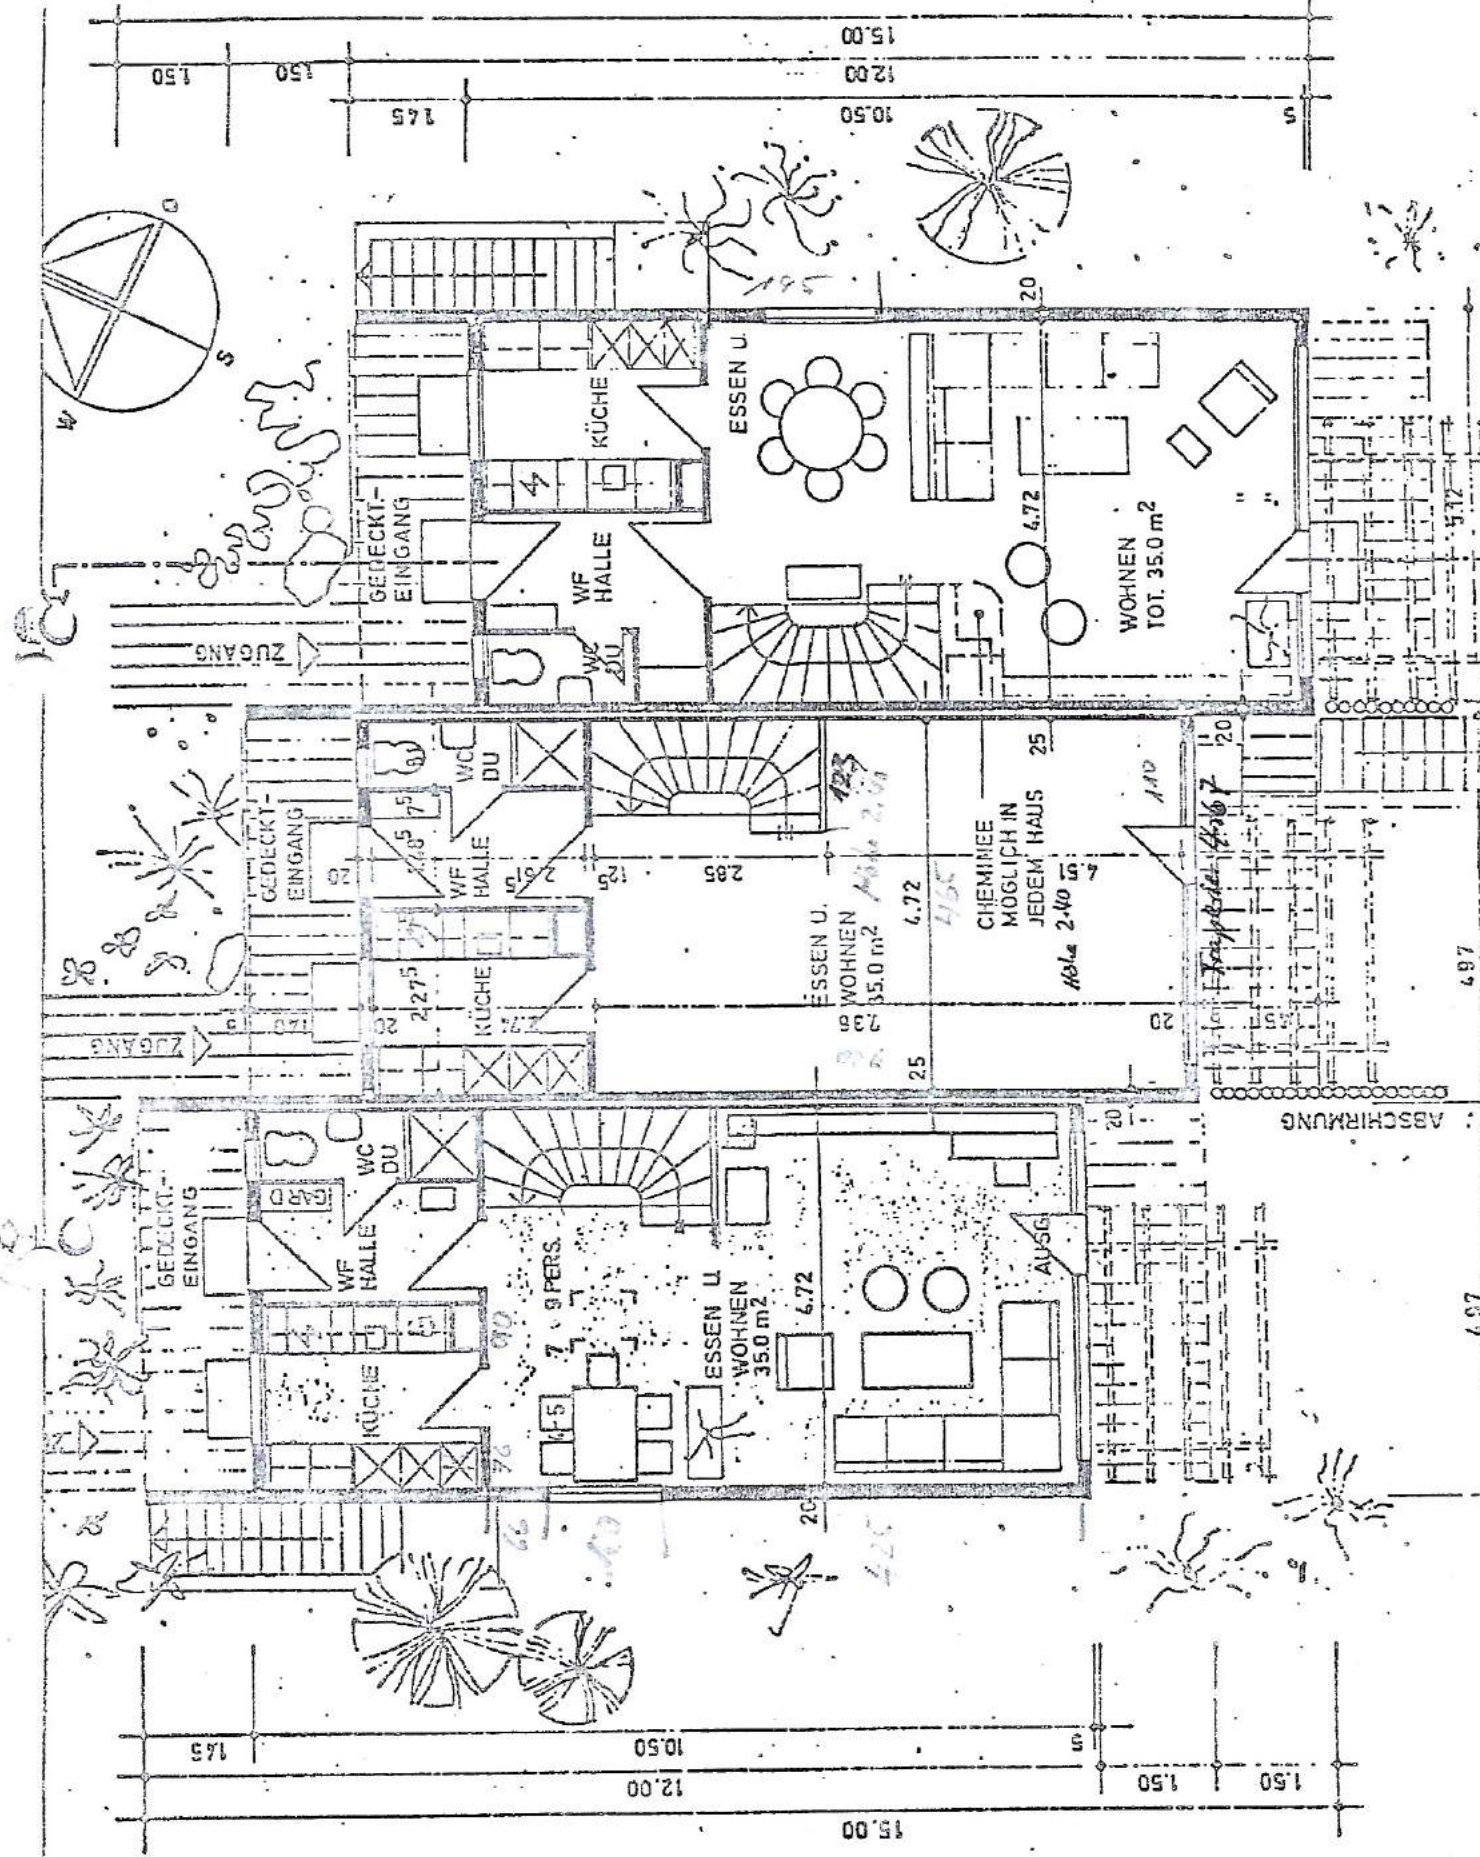

1.50

1.50

1.75

15.00

12.00

10.50

5

ZUGANG

GEGECKT-EINGANG

KÜCHE

ESSEN U.

WF HALLE

WC DU

WOHNEN TOT. 35.0 m²

6.72

GEGECKT-EINGANG

WF HALLE

KÜCHE

ESSEN U. WOHNEN 35.0 m²

6.72

CHEMINÉE MÖGLICH IN JEDEM HAUS

Mögl. 2,40 m

ABSCHIRMUNG

GEGECKT-EINGANG

WF HALLE

KÜCHE

WC DU

ESSEN U. WOHNEN 35.0 m²

6.72

7 3 PERS.

AUSG.

1.75

10.50

12.00

15.00

1.50

1.50






1.50

1.50

4.97

4.97

Handwritten note: *Küchenbreite 2,40 m*

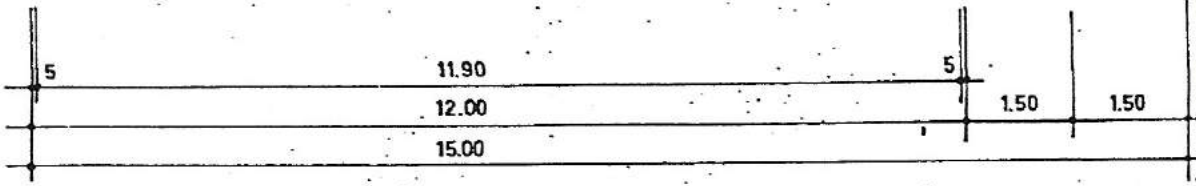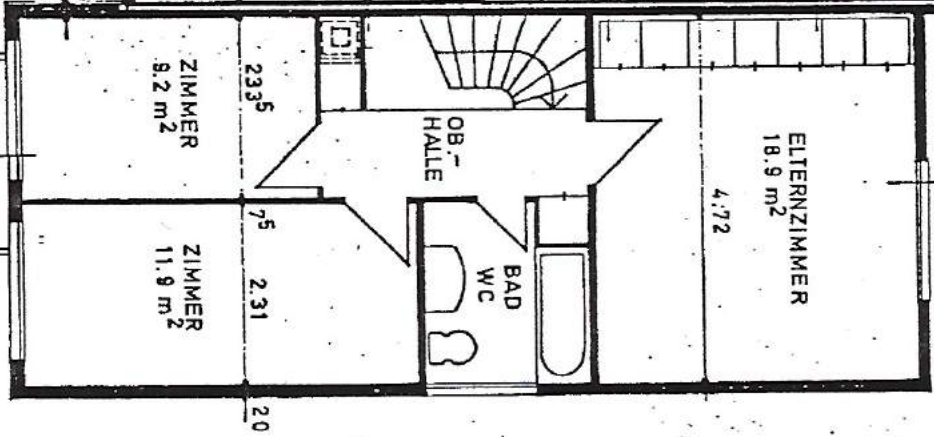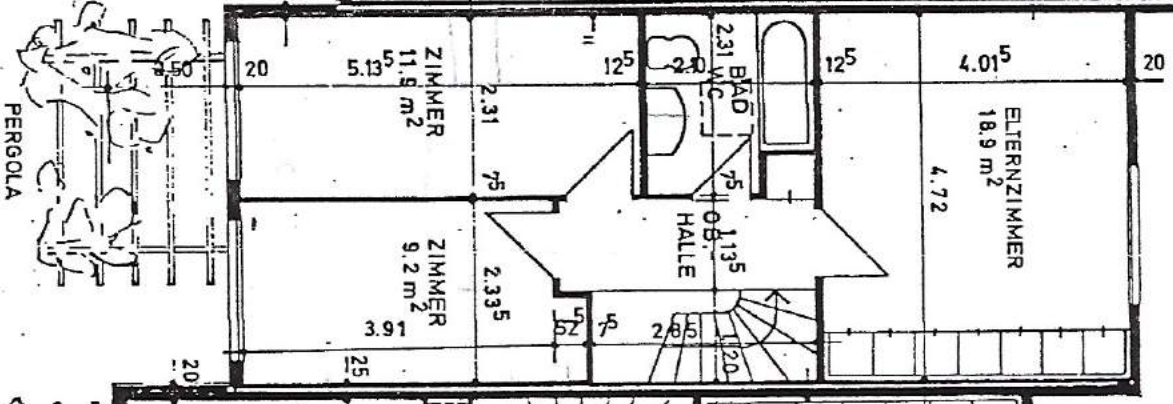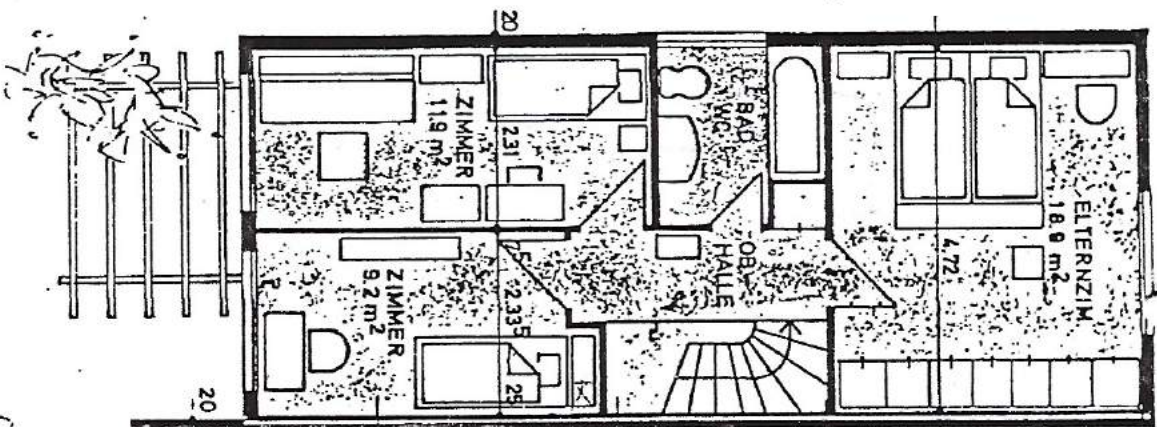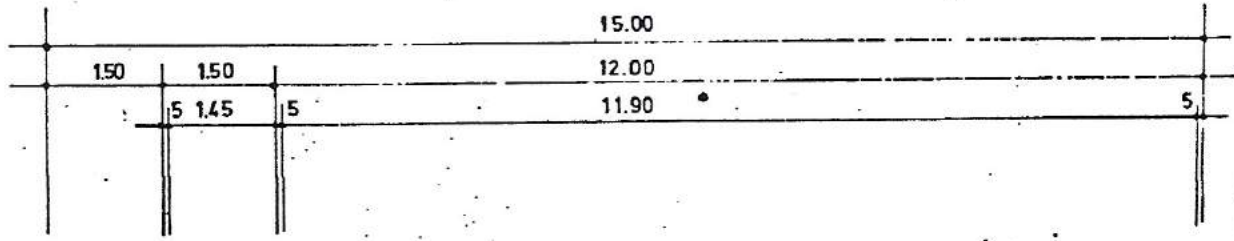


PERGOLA



H.J. Suter Ba  
und Verwaltung  
8184 Bachenb

WALDWEG

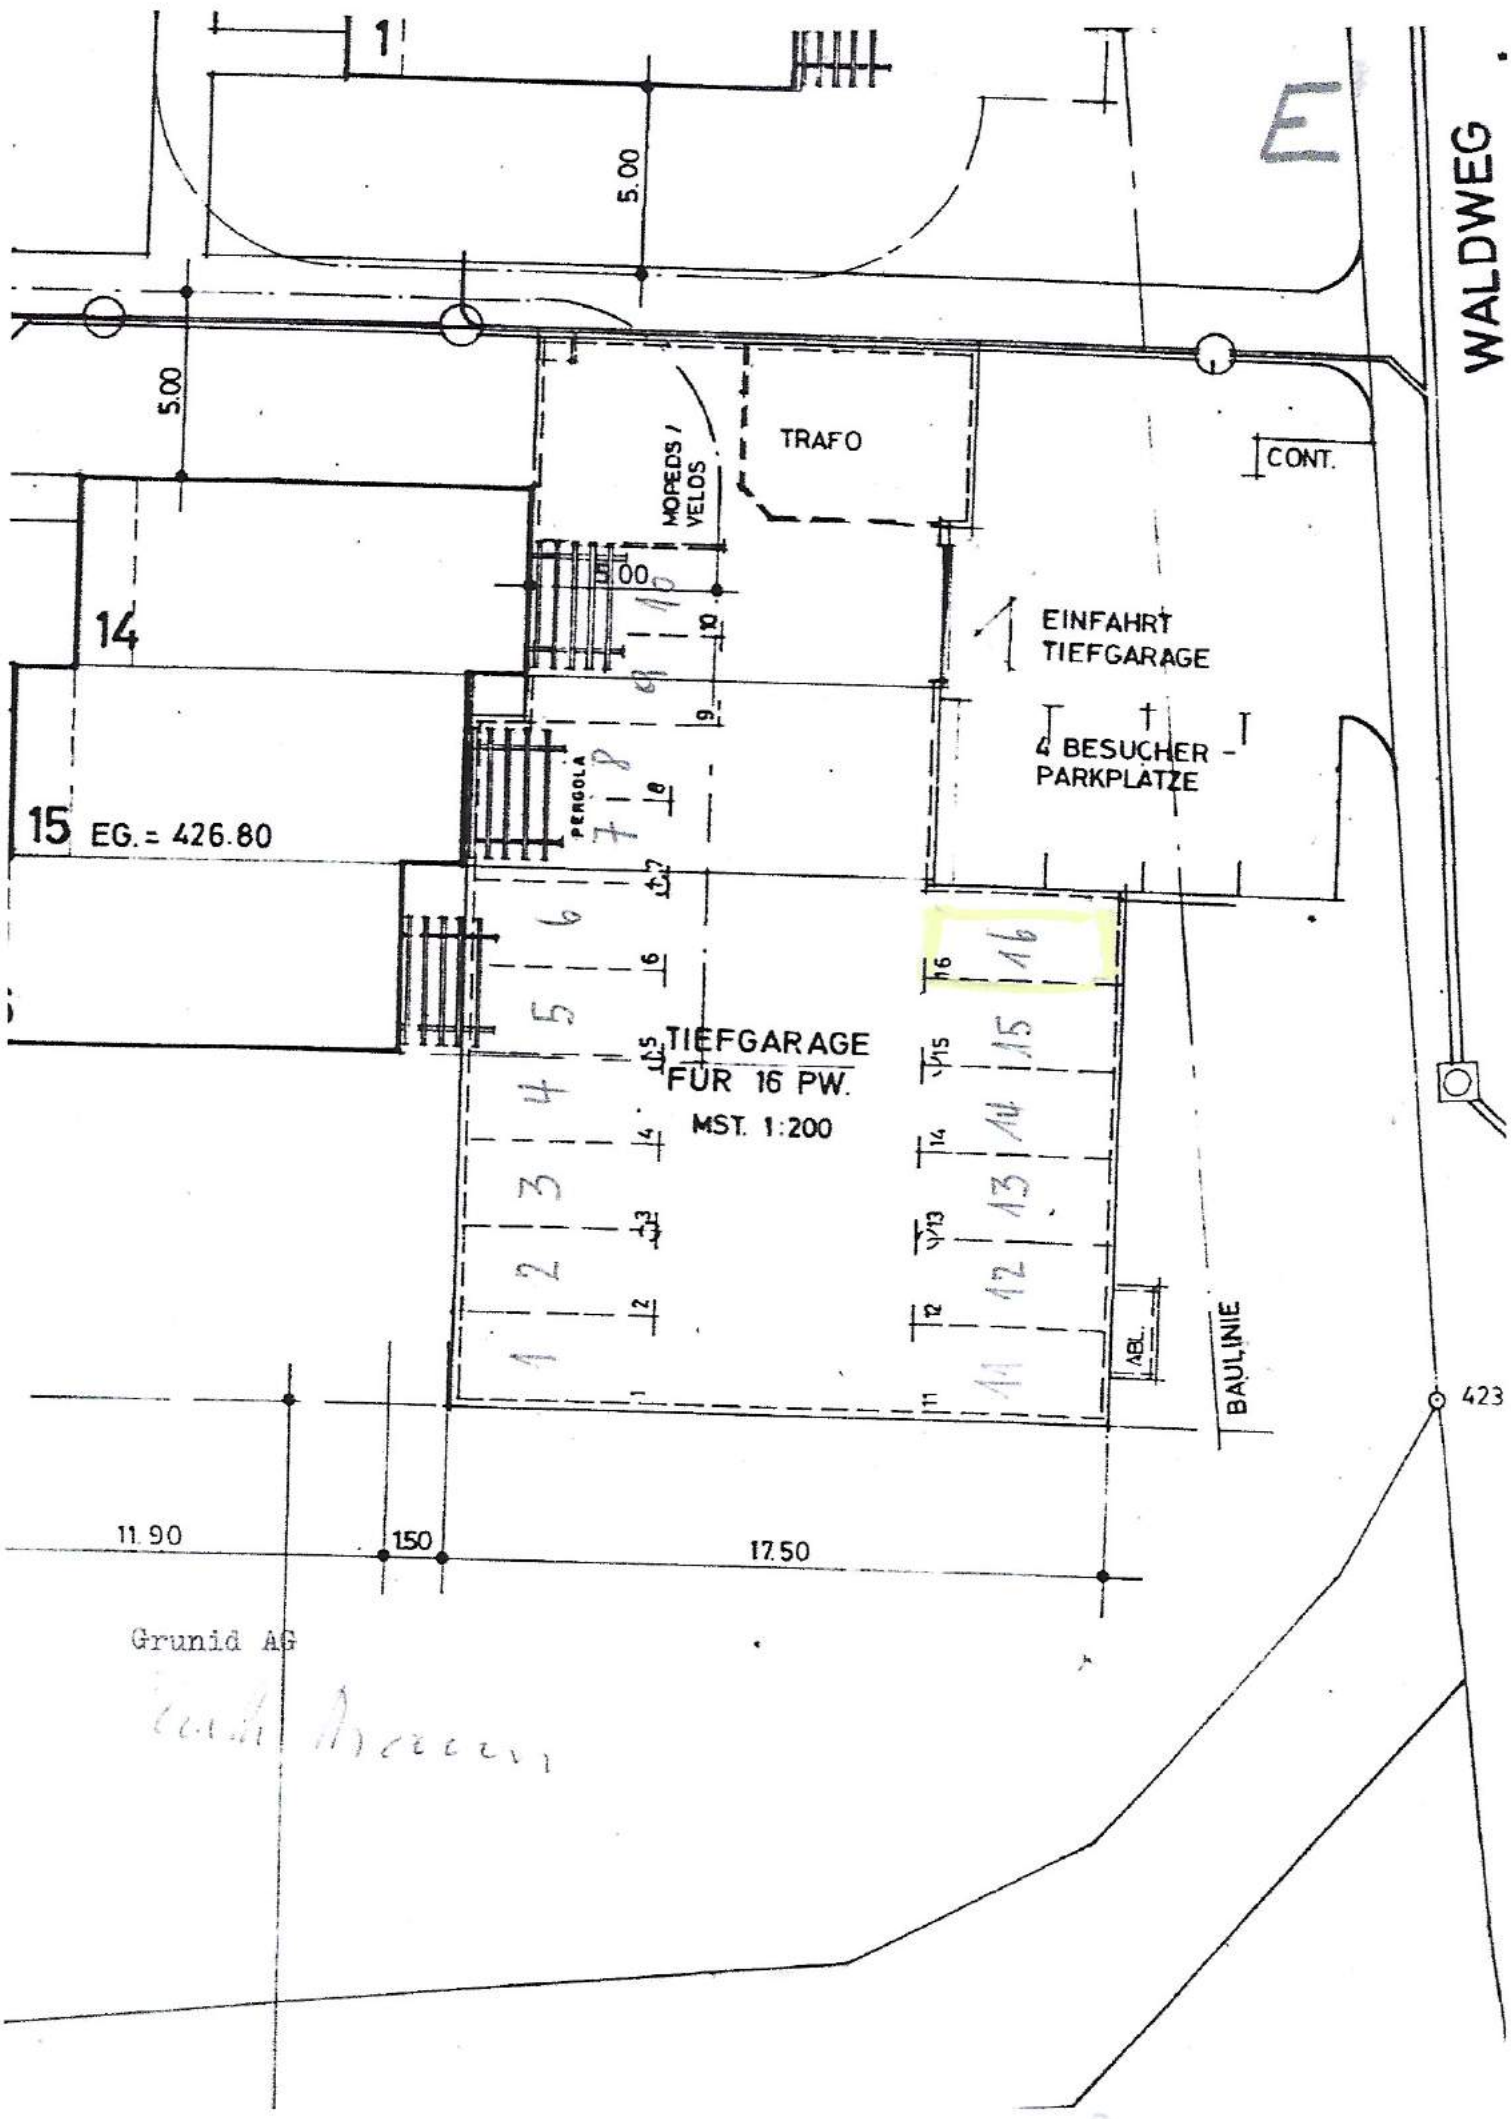

5.00

5.00

14

15 EG. = 426.80

MOPEDS / VELOS

TRAFO

CONT.

EINFAHRT TIEFGARAGE

4 BESUCHER PARKPLATZE

PERGOLA

TIEFGARAGE FÜR 16 PW. MST. 1:200

BAULINIE

ABL.

11.90

150

17.50

423

Grunid AG

*Frank Meyer*



Die gezeichneten Daten haben für informellen Charakter. Es können keine rechtlichen Ansprüche irgendwelcher Art geltend gemacht werden.  
Bitte beachten Sie auch die Ausführungen zum Kartendruck von <https://www.ag.ch/geportal/epfl/vl/mapperservices/176/documentation>.  
Quelle: Daten des Kantons Aargau. Ergänzung für Landtopografie.

1:5-Meter




## Grundstücksflächen

Relevante Parzellen	Fläche m <sup>2</sup>	Anteile	Anteile in %	Eigentumsflächen	Alleinige Nutzung	Gesamtfläche
Parzelle 179	2343	1/16tel	6.25	146.44		
Parzelle 629	225	16/16tel	100	225.00	238.00	
Parzelle 630	392	1/16tel	6.25	24.50	238.00	
				<b>395.94</b>	<b>238.00</b>	<b>633.94</b>

HOFFSTR. 8  
 WILACH 01/96 17 17

GESAMT: HENID - FINANZ AG  
 HERGISWIL NW

SKT:

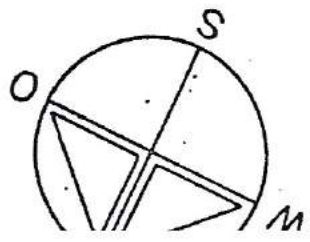


15.06  
 13.00  
 10.09

ZUNGSBERECHNUNG

- STÜCKFLÄCHE = 5000 M<sup>2</sup>
- EINER 3er GRUPPE = 3385 M<sup>2</sup>
- EINER 2er GRUPPE = 2266 M<sup>2</sup>
- ZUNGS = 1807,2 = 0,36
- ZUNGS = ,5000

MEINSAMES EIGENTUM

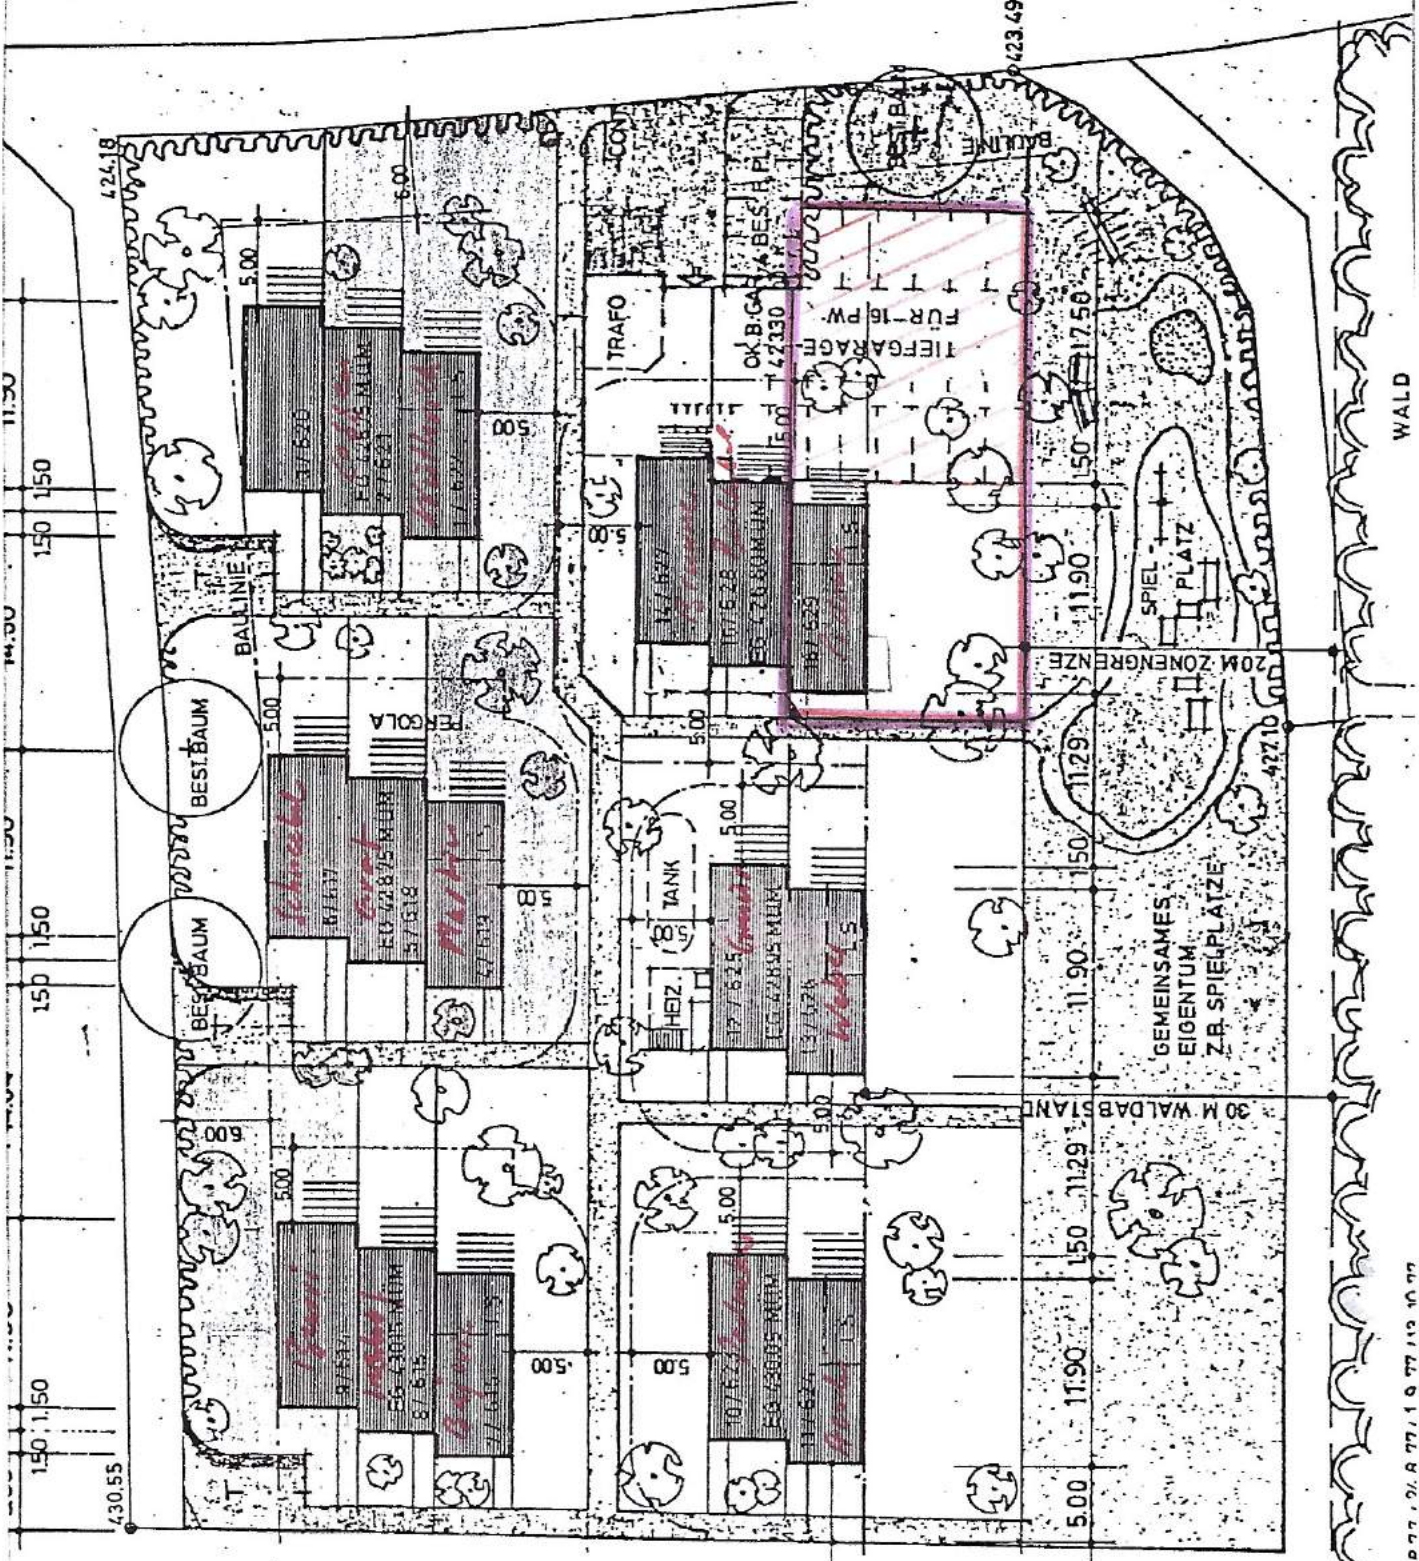

persönliches Eigentum

untergeordnetes alleiniges Besitzungsrecht für Haus Nr. 16