


Liegenschaft: EFH Bäckerstrasse 7 5430 Wettingen

Masszeichnungen der Räume

Raum-Bezeichnung	Z'chnng Nr.:	ACAD-Datei :
Korridor/Treppenhaus Parterre	1	haumz051
Büro Parterre links	2	haumz052
Wohnzimmer Parterre	3	haumz053
Küche Parterre	4	haumz054
Bad/WC Parterre	5	haumz055
Korridor/Treppenhaus 1.Stock	6	haumz056
Schlafzimmer 1.Stock links	7	haumz057
Elternschlafzimmer 1.Stock	8	haumz058
Zimmer/Büro 1.Stock	9	haumz059
Arbeits- und Nähzimmer 1.Stock	10	haumz060
Bad/WC 1.Stock	11	haumz061
Winde Grundriss Boden	12	haumz062
Winde Grundriss Lage der Balken	13	haumz063
Winde Seitenwände Nord/Süd/Ost	14	haumz064
Winde Seitenwand West	15	haumz065
Vorkeller/Treppenabgang	16	haumz066
Keller	17	haumz067
Keller Heizung/Trocknungsraum	18	haumz068
Keller Waschküche	19	haumz069
Grundriss Parterre	20	haumz070
Grundriss 1.Stock	21	haumz071
Grundriss Keller	22	haumz072

Masse in cm
 Raumhöhe: Holzdecke 247cm
 Unterkant Holzdecke 247cm
 Hohlraum Decke 6cm

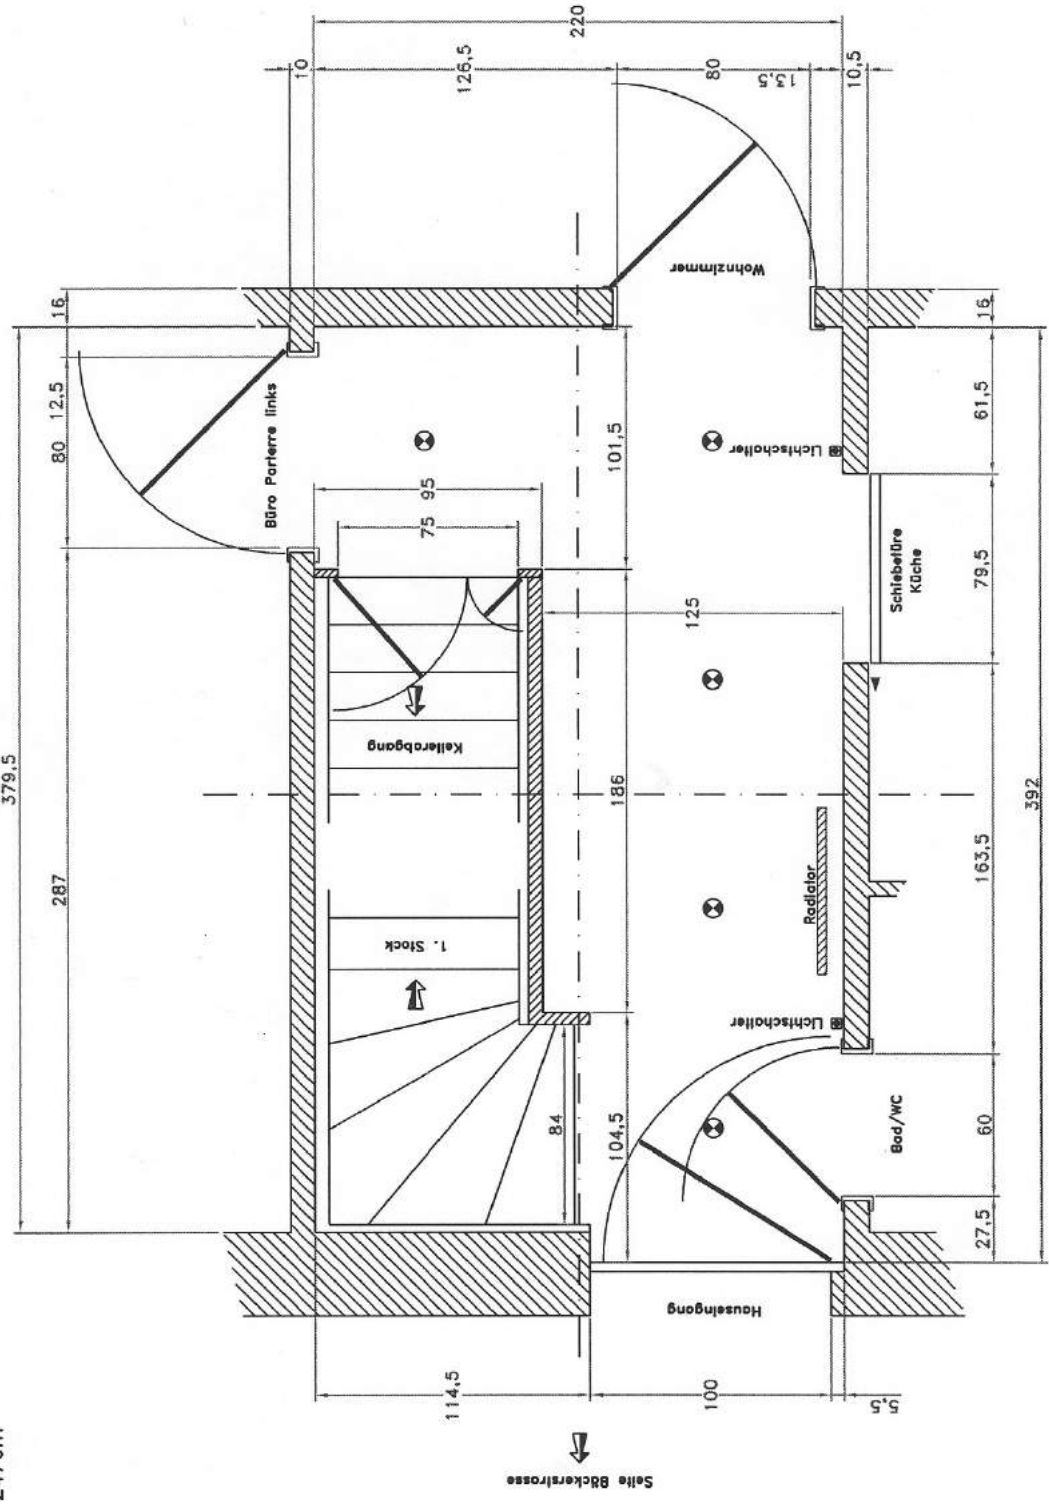


Seite Bäckerstrasse


EFH Bäckerstrasse 7 5430 Wettingen
Büro Parterre links

Datum: 20.02.06
Datum: 05.03.06
Visum: AL
Änderung Nr.: haumz052
Blatt Nr.: 2

Masse in cm
Raumhöhe: 251cm
Fläche: 10m²

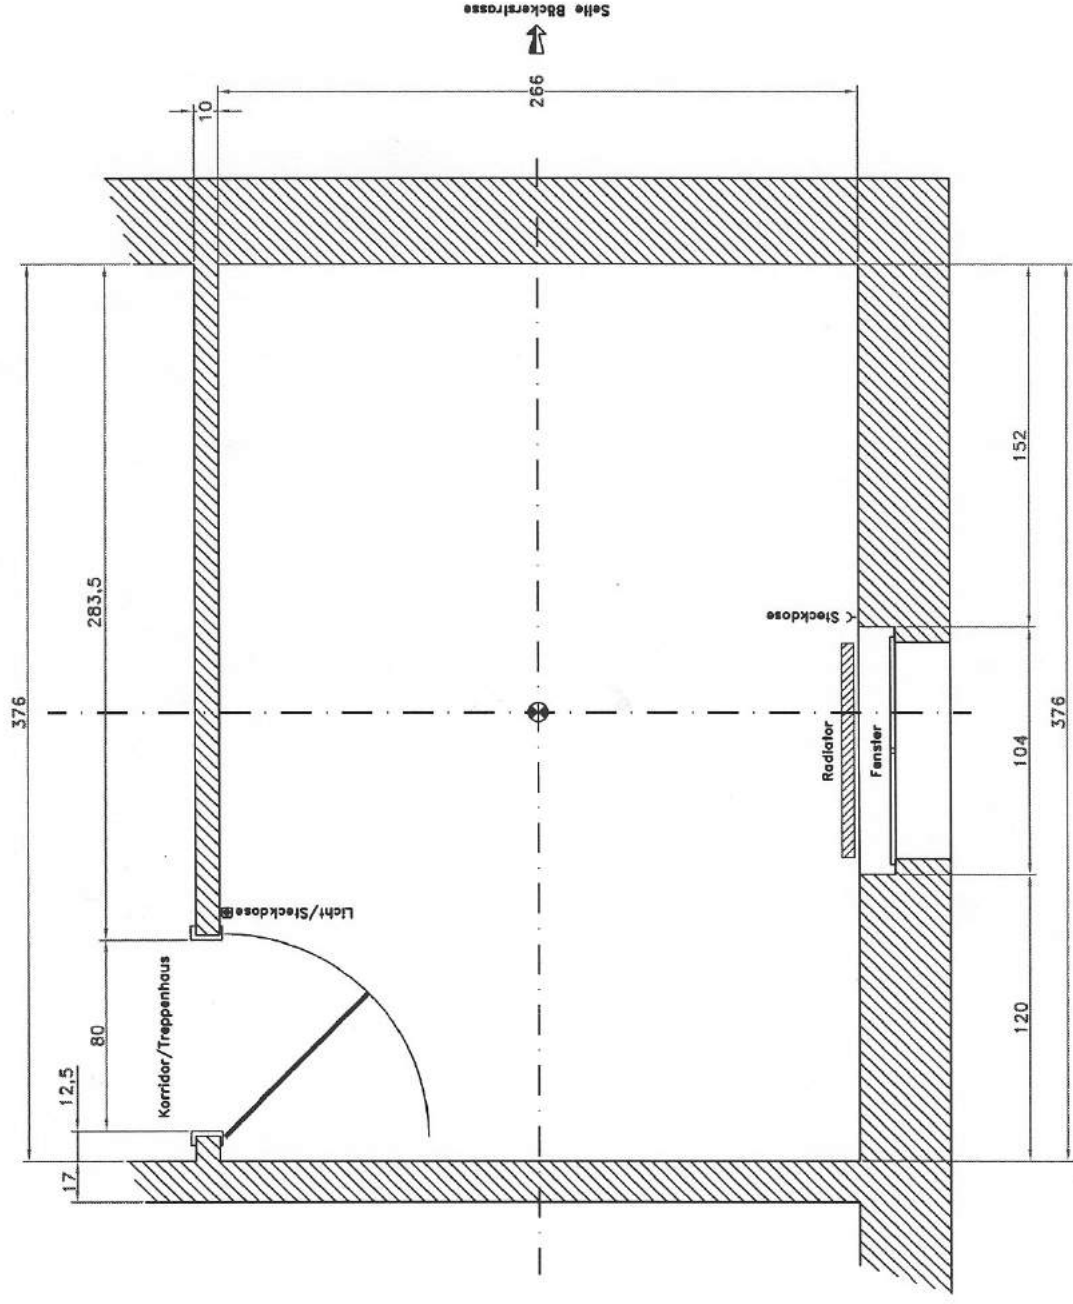


EFH Bäckertrasse 7 5430 Wettingen		Datum: 26.02.06		Dat. Aend.: 05.03.06		Z'chg. Nr.: haumz053	
Wohnzimmer Parterre		Visum: AL				Blatt Nr.: 3	

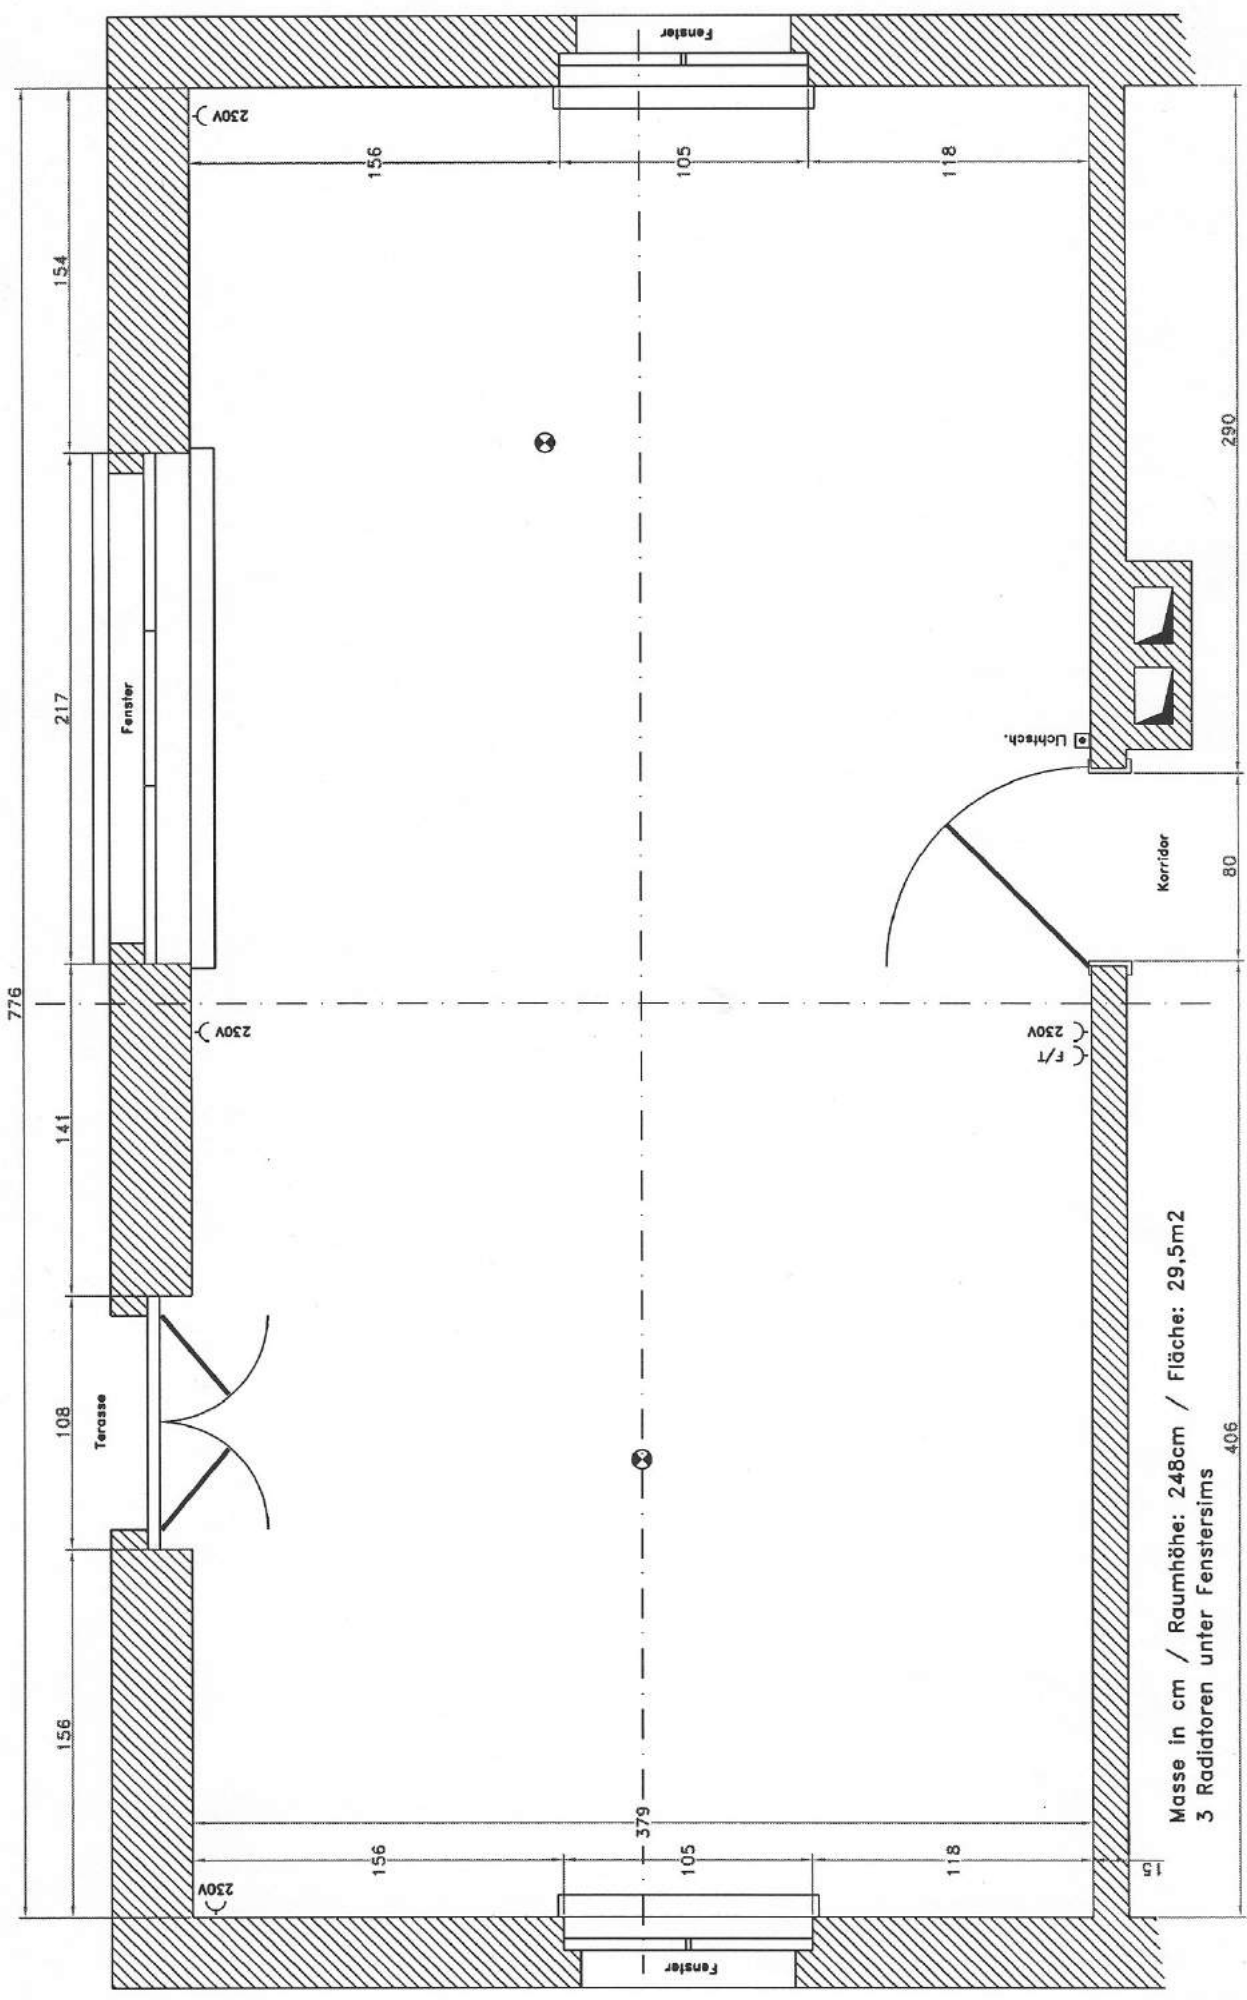


Masse in cm / Raumhöhe: 248cm / Fläche: 29,5m²
 3 Radiatoren unter Fenstersims

Masstab = 1:20
 Masse in cm
 Raumhöhe 245cm

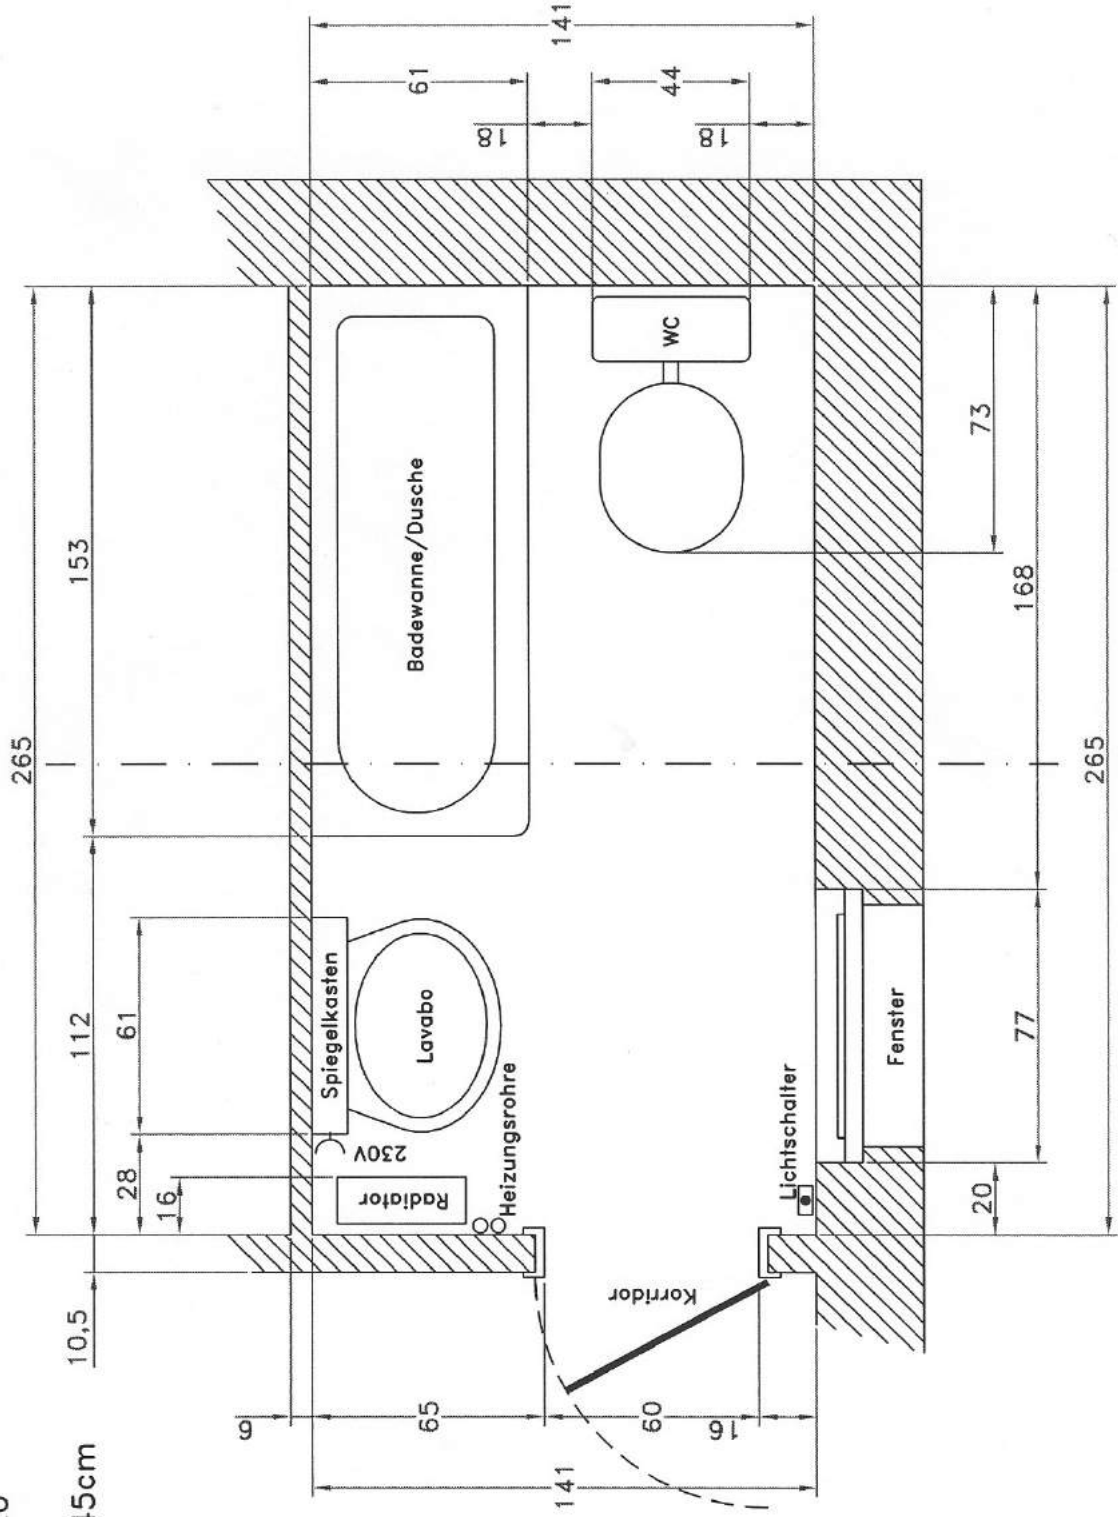

Masstab= 1:20
 Masse in cm
 Raumhöhe 240cm

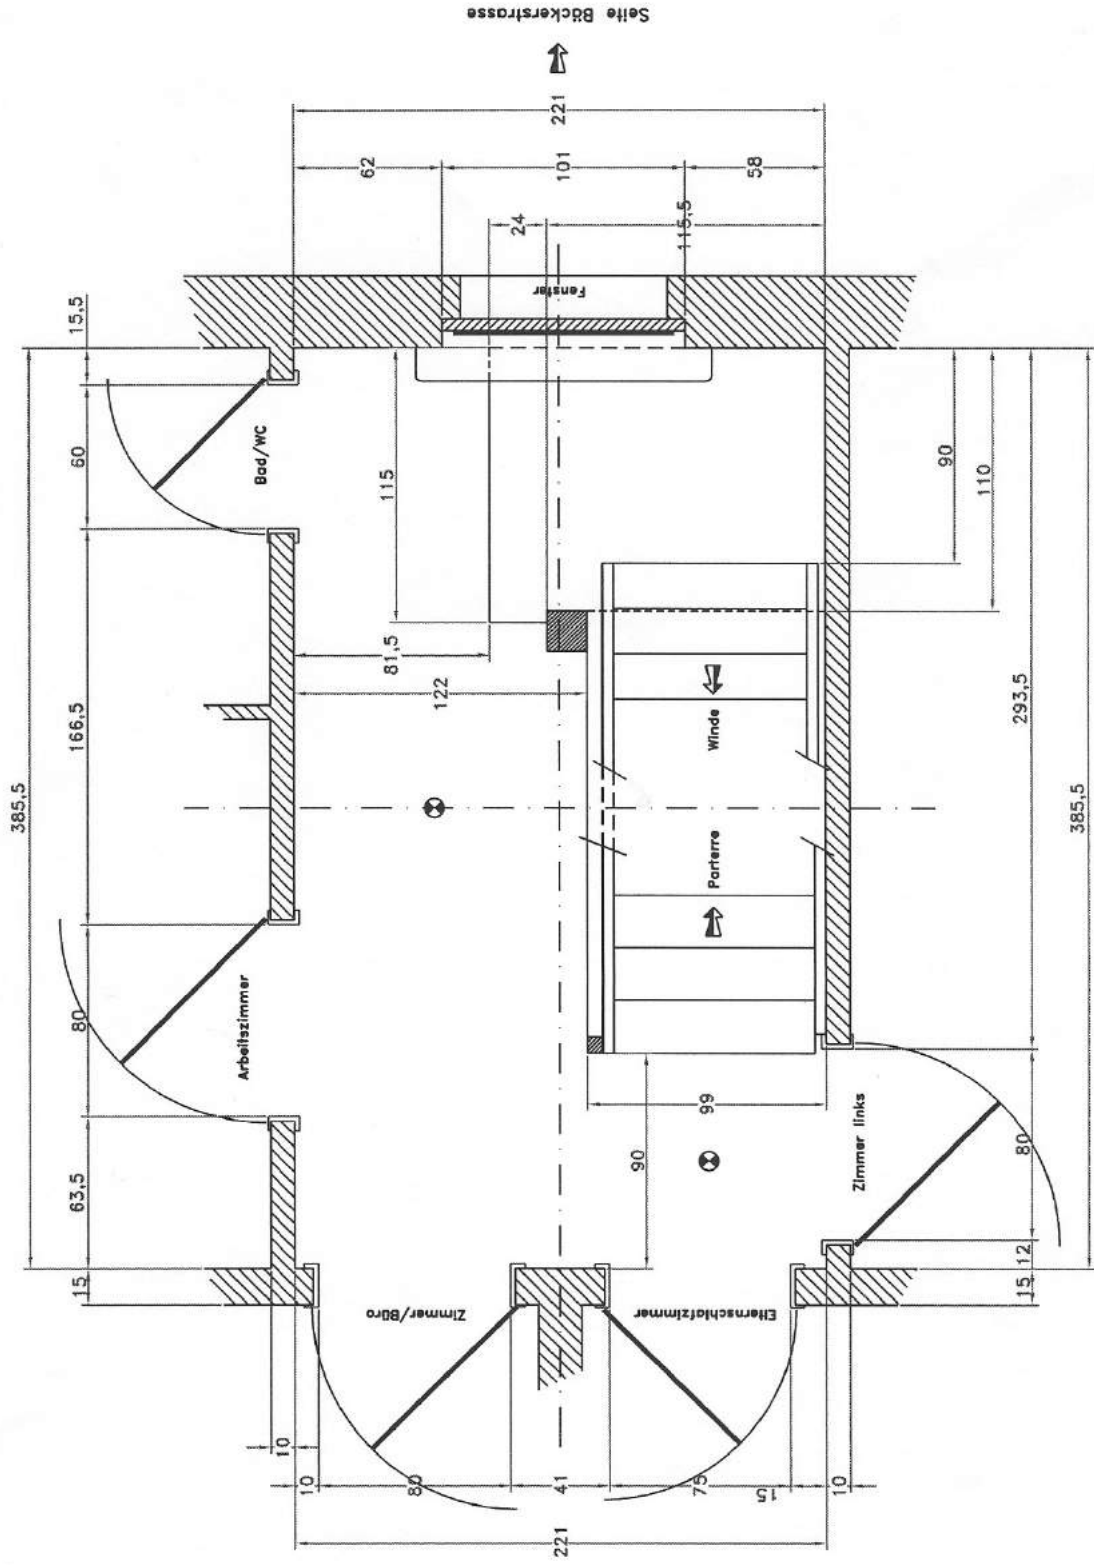


EFH Bäckerstrasse 7 5430 Wettingen

Elternschlafzimmer 1.Stock

Datum: 01.03.06
Visum: AL.
Dat. Äend.: 2. chng. Nr.: hgumz058
Blatt Nr.: 8

Masse in cm
Raumhöhe: 242cm
Fläche: 15m²


Seite Garten

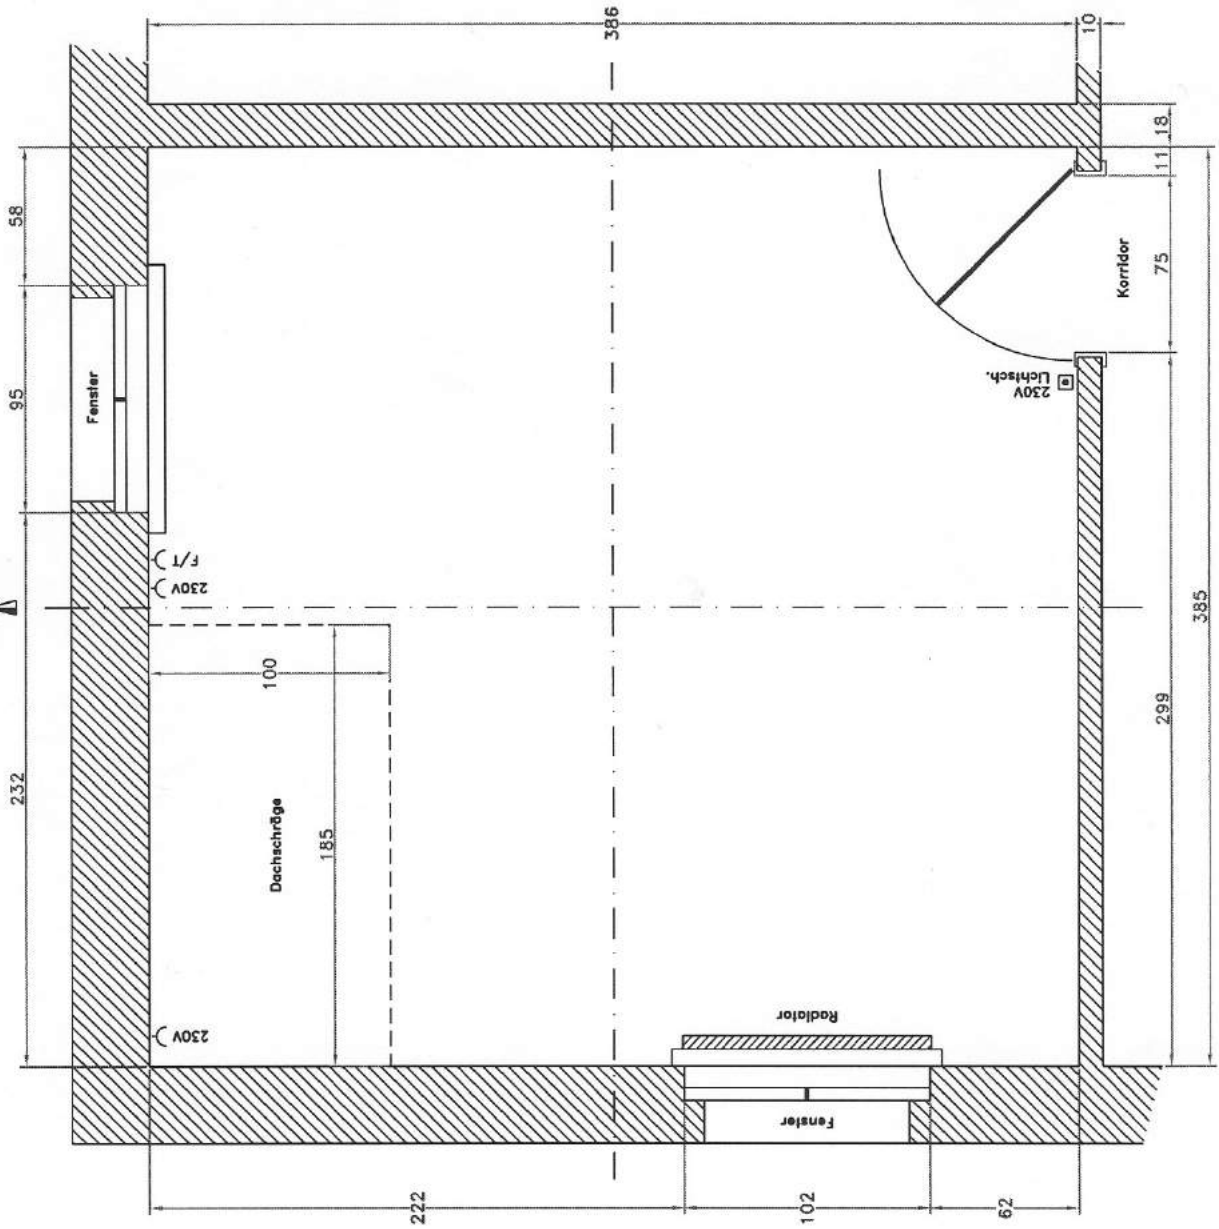

Datum: 03.03.06
 Datum: 05.03.06
 Visum: AL
 Zeichn. Nr.: hraumz059
 Blatt Nr.: 9

EFH Bäckerstrasse 7 5430 Wettingen
 Zimmer/Büro 1.Stock

Masse in cm
 Raumhöhe: 239cm
 Fläche: 15m²

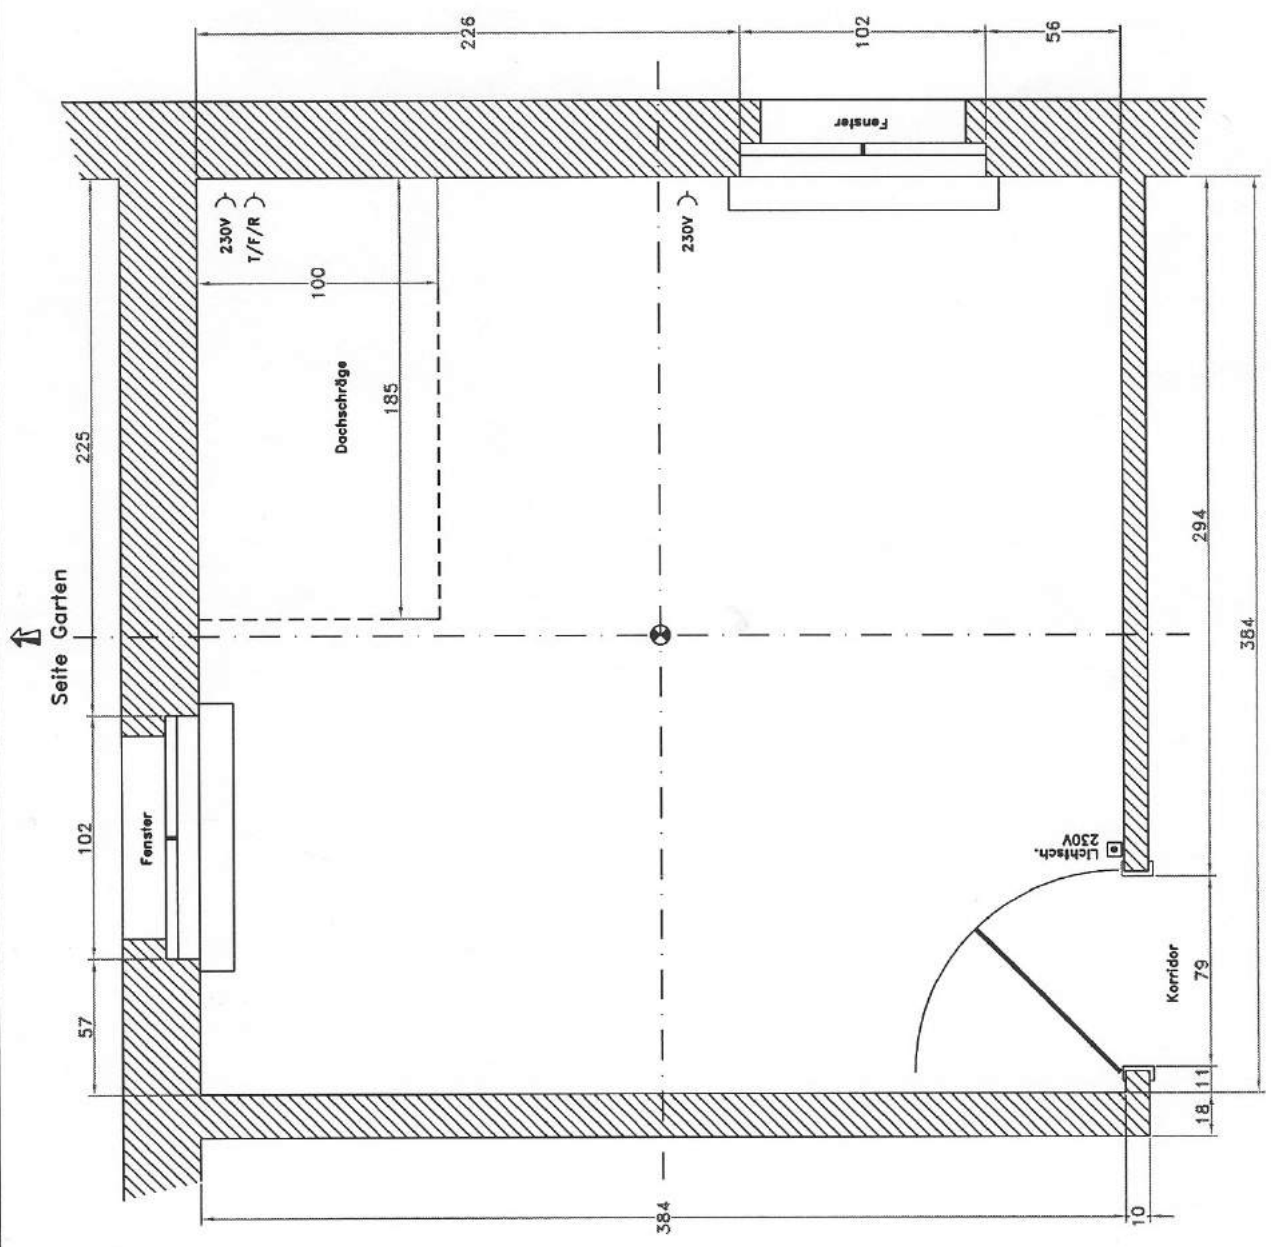


EFH Bäckerstrasse 7 5430 Wettingen
 Winde Grundriss/Boden (inkl. Elektroplan)

Datum: 26.12.02 AL.	Z'chng. Nr. haumz062
Dat. Aend. 06.03.06 AL.	Blatt Nr. 12

Maßstab 1:50
 Masse in cm


Bodenfläche brutto 58,08m²
 abzüglich:
 Winden-Deckel 01,33m²
 Kamin 00,40m²
 Bodenfläche netto 56,35m²

Boden mit Spanplatten dicke 21mm verlegt

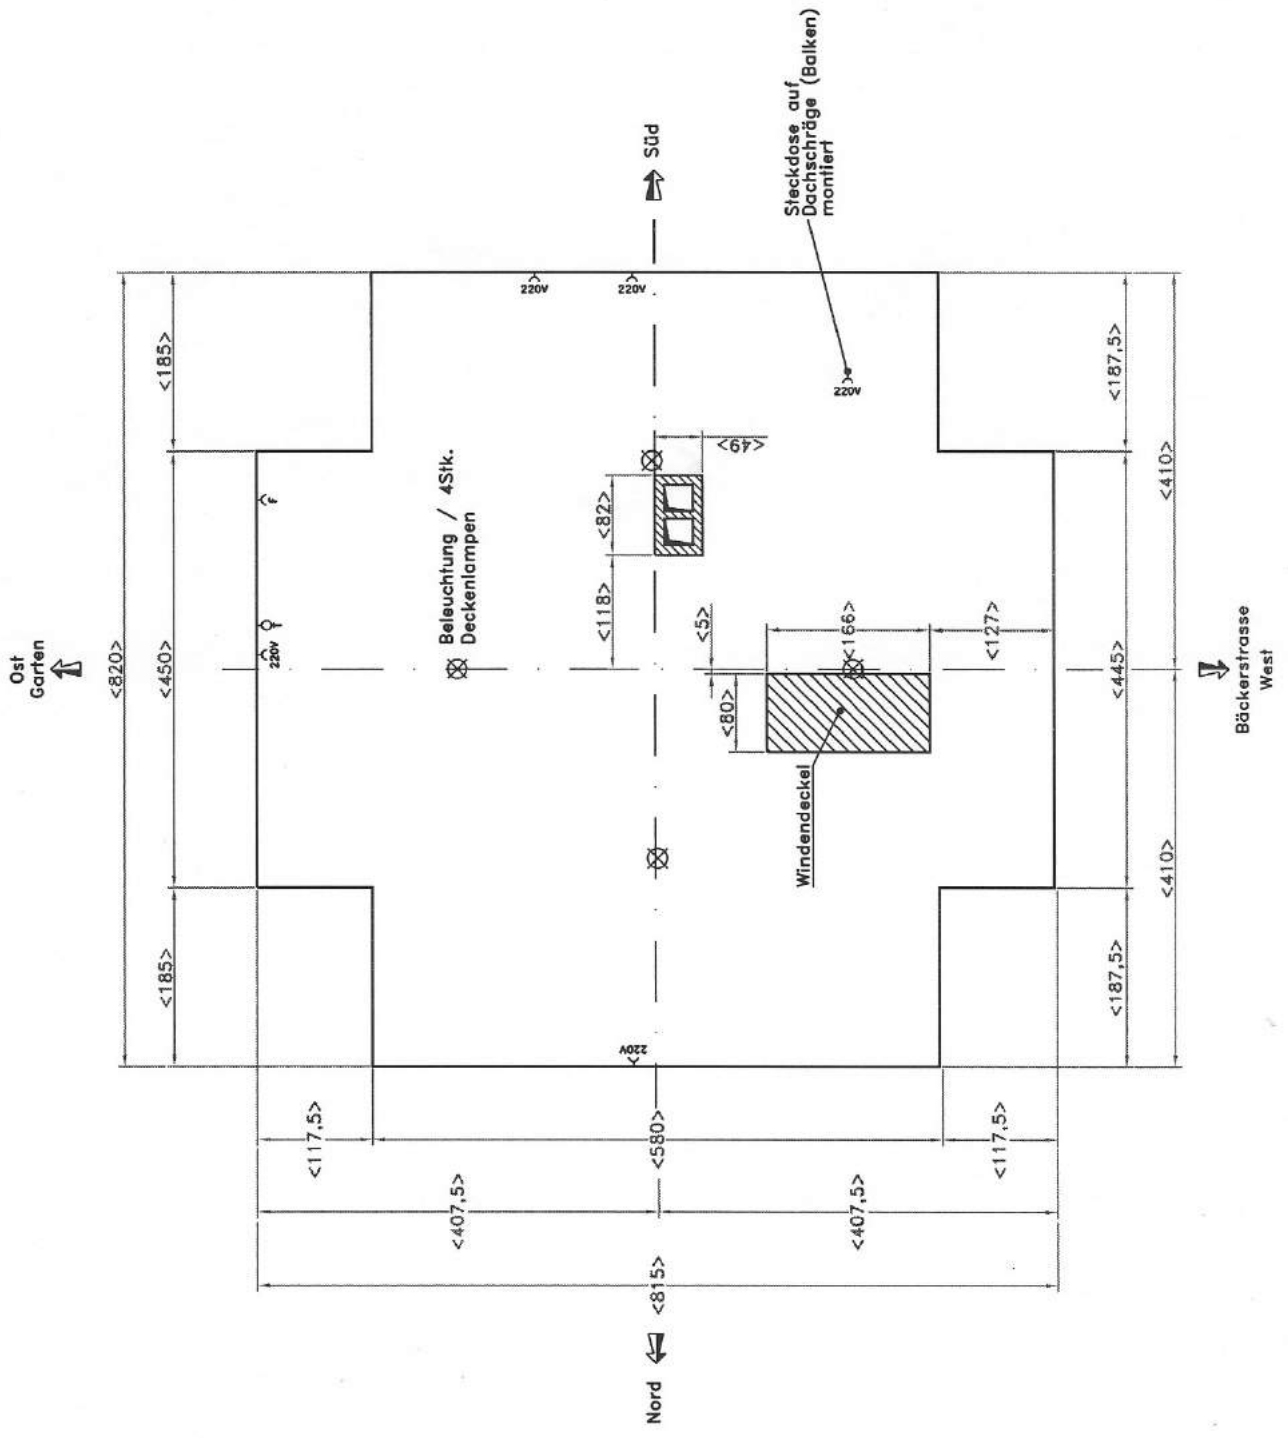

EFH Bäckerstrasse 7 5430 Wettingen		Datum: 10.01.06 AL.	Z'chnng. Nr. haumz063
Winde Grundriss Lage der Bodenbalken		Dat. Aend. 18.02.06 AL.	Blatt Nr. 13


Masstab 1:50
 Masse in cm
 Bodenfläche brutto 58,08m²
 abzüglich:
 Winden-Deckel 01,33m²
 Kamin 00,40m²
 Bodenfläche netto 56,35m²
 Boden mit Spanplatten dicke 21mm verlegt

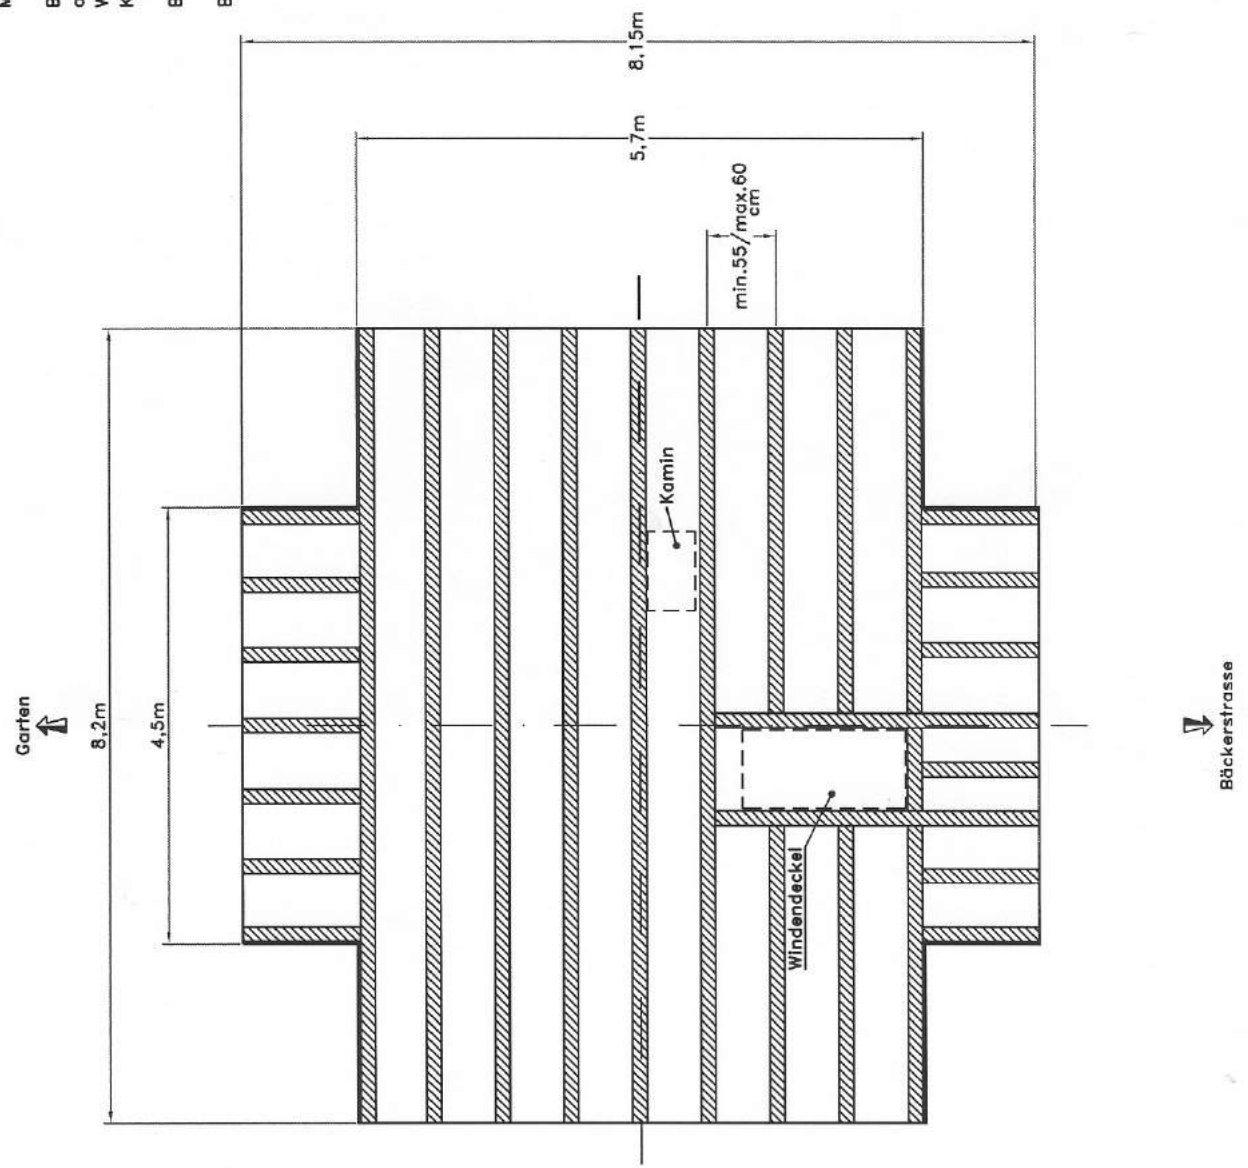


Massangaben in cm:

A = Seite Nord	A = 71,0
B = Seite Ost	B = 74,0
C = Seite Süd	C = 68,0
A1 = 231,5	
B1 = 231,5	
C1 = 231,5	
A2 = 239,0	
B2 = 239,0	
C2 = 239,0	
A3 = 246,0	
B3 = 245,0	
C3 = 246,0	

A4 = 357,0
B4 = 320,0
C4 = 357,0
A5 = 273,0
B5 = 218,0
C5 = 275,0

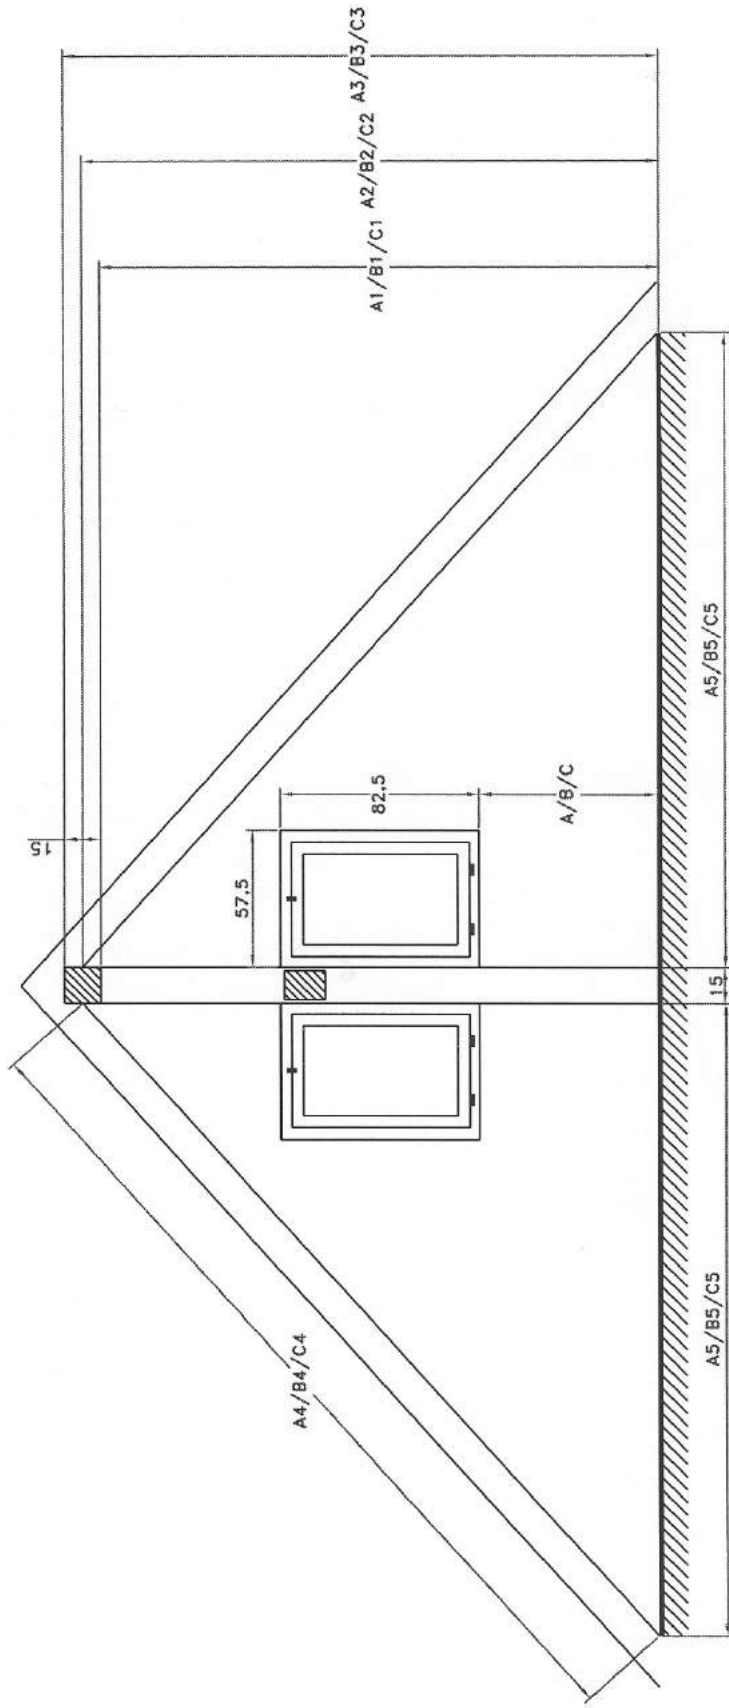

Massangaben in cm:

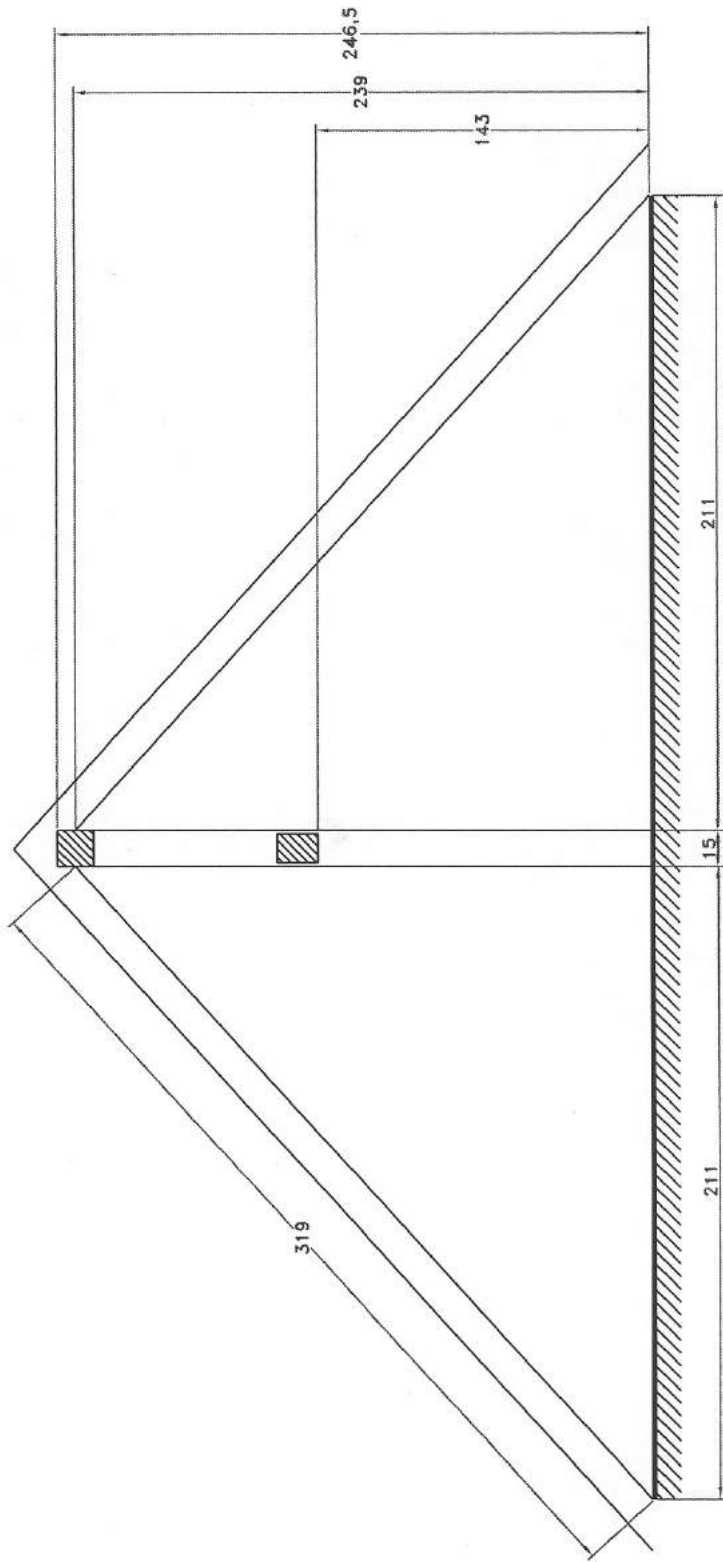



EFH Bäckerstrasse 7 5430 Wettingen

Keller Vorraum/Treppe

Datum: 10.03.06
 Visum: AL
 Dat. Aend.: Z chng. Nr.:
 haumz066
 Blatt Nr.:
 16

Masse in cm
 Raumhöhe: 252cm

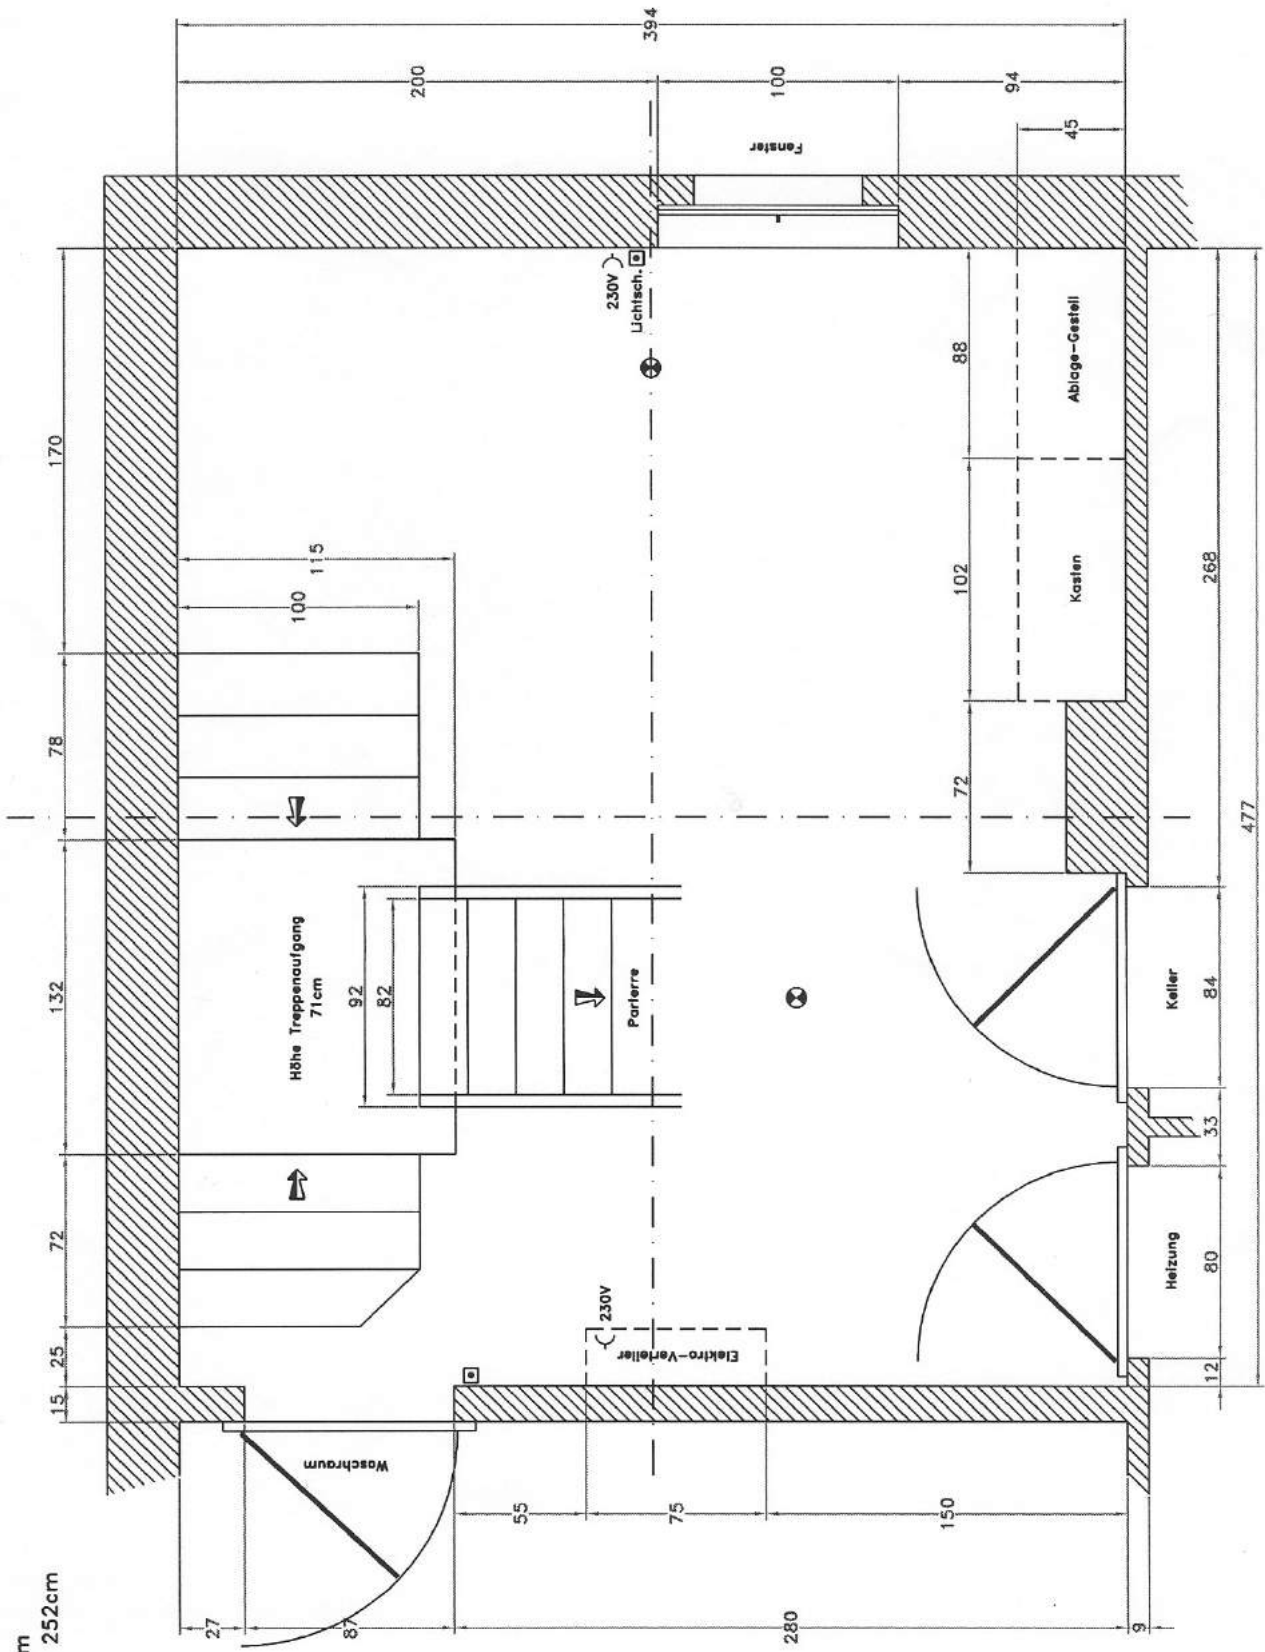

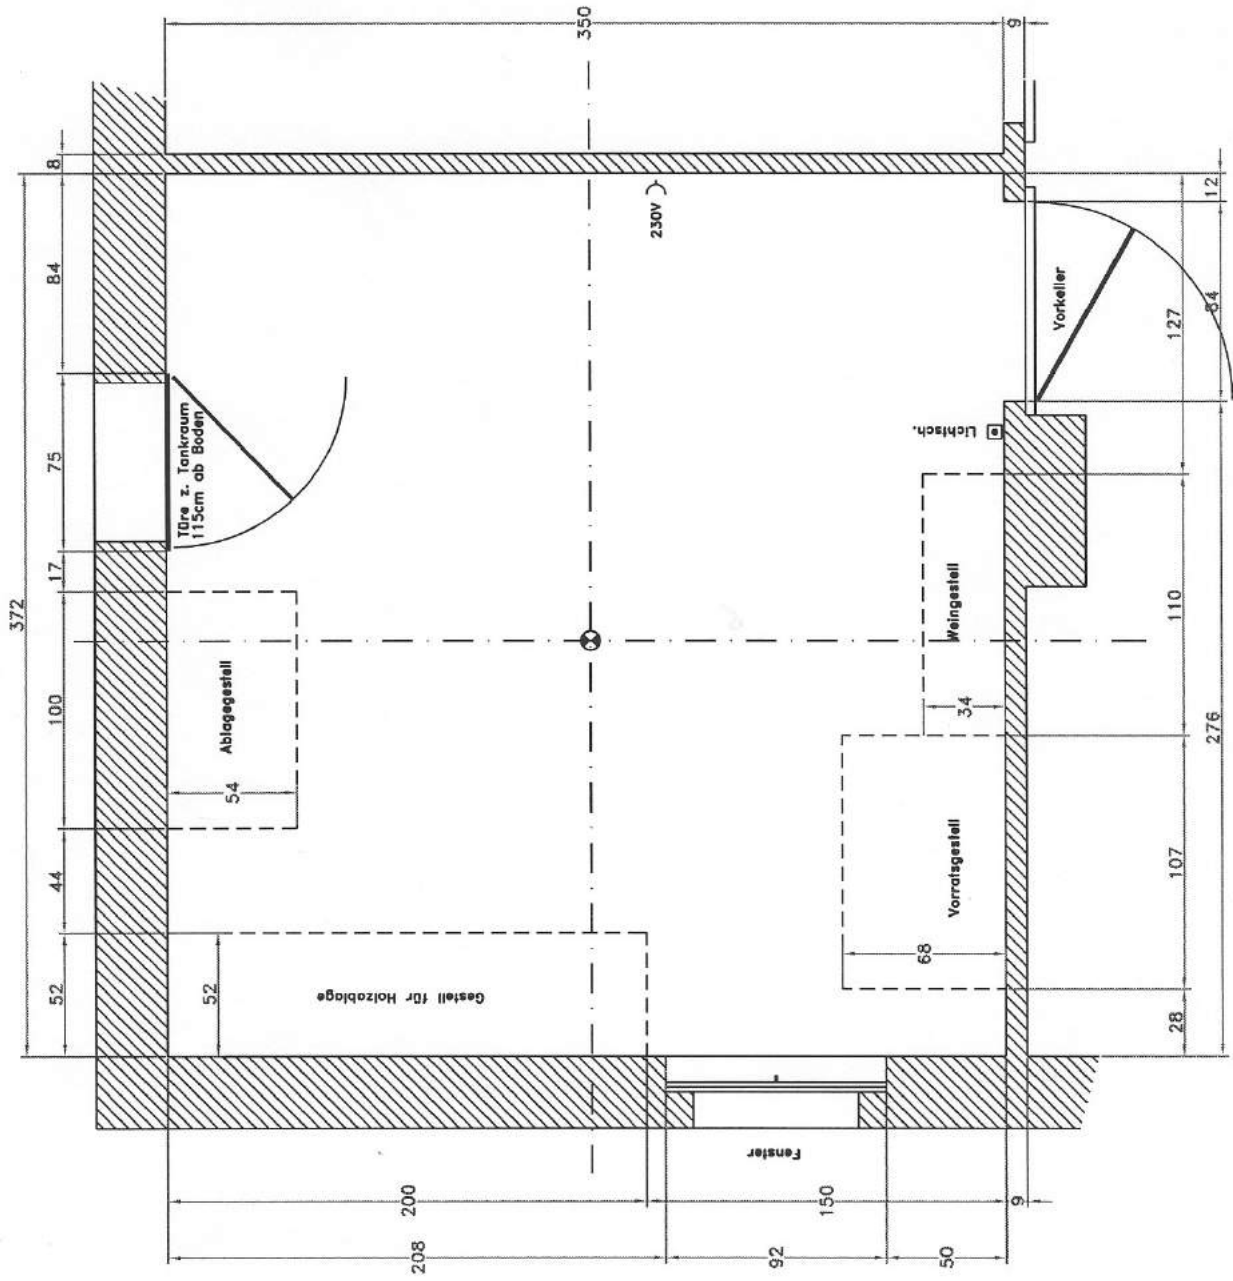


Datum: 17.03.06
 Datum: 00.00.00
 Visum: AL.
 Zeichn.-Nr.: haumz068
 Blatt Nr.: 18

EFH Bäckerstrasse 7 5430 Weitingen
 Keller Heizung/Trocknungsraum


Masse in cm
 Raumhöhe= 243cm
 Fläche= 13m²

Seite ↑ Garten

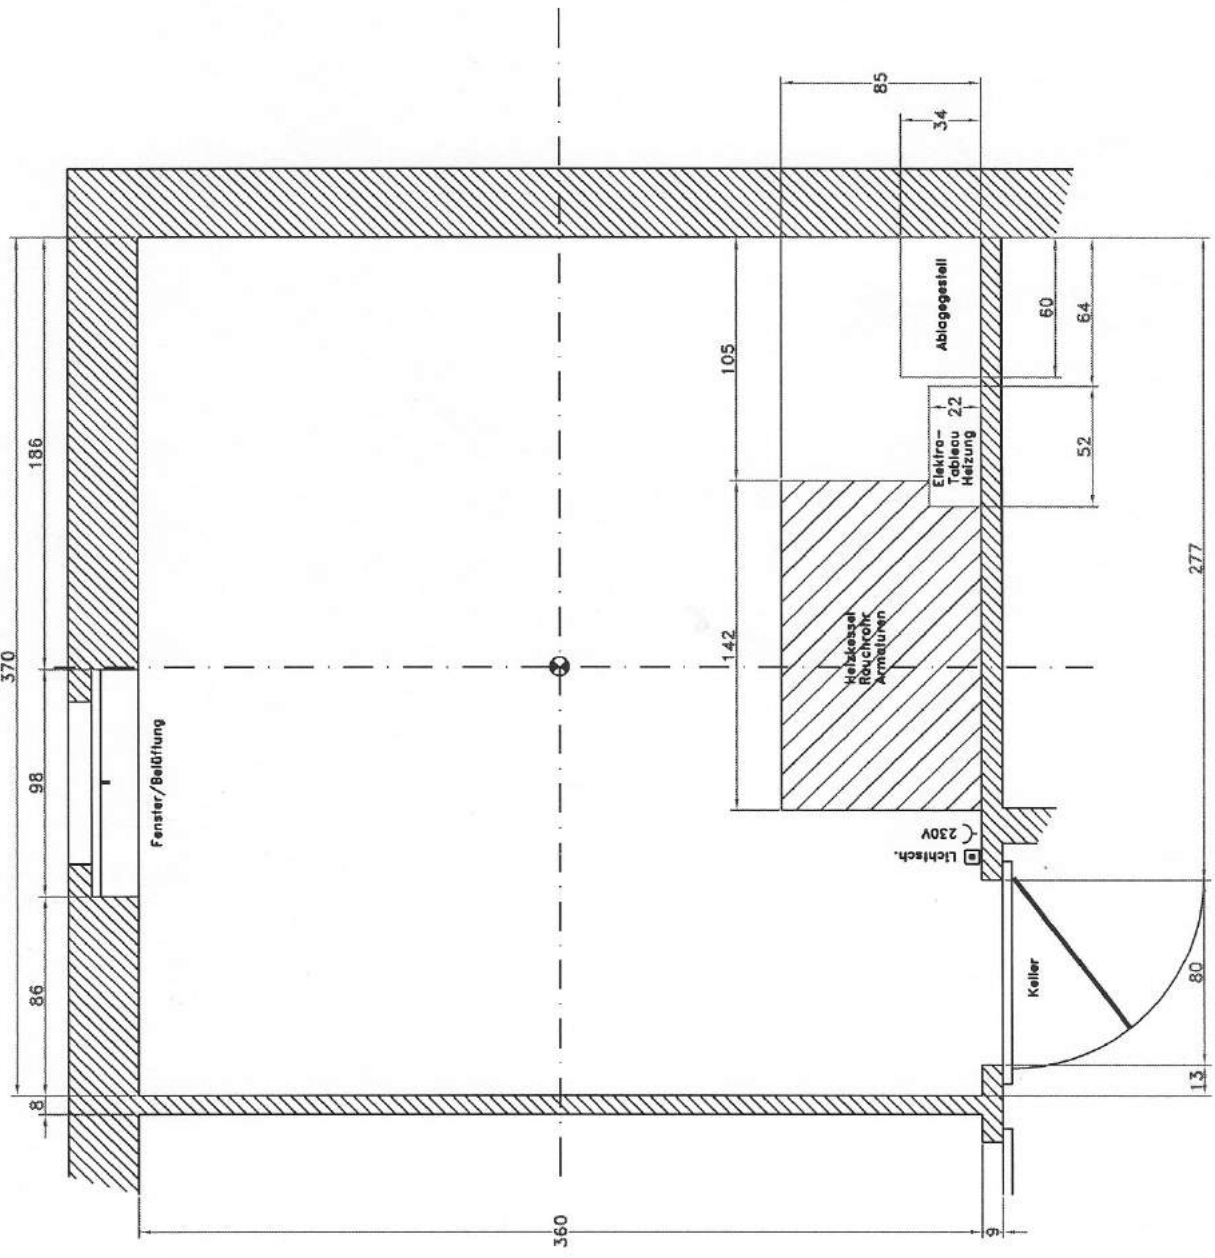

EFH Bäckerstrasse 7 5430 Wettingen		Dat. Aend.: 20.03.06	Z'chnng. Nr.: haumz069
Keller Waschraum		Visum: AL	Blatt Nr.: 19

Masse in cm
Raumhöhe: 250cm

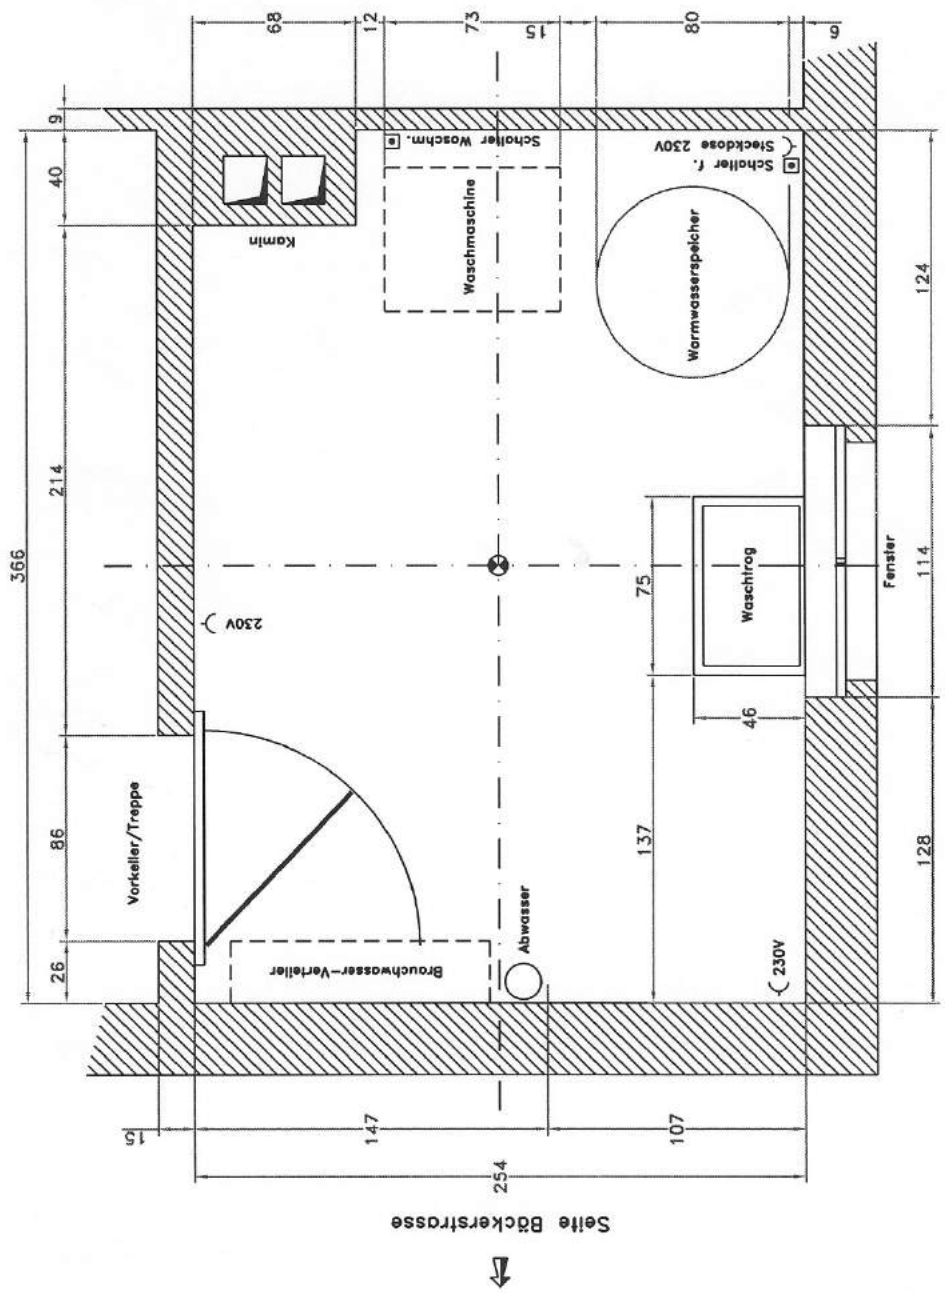

Seite Bäckerstrasse


EFH Bäckerstrasse 7 5430 Wettingen

Grundriss Parterre

Datum: 25.03.06
Visum: AL

Dat. Aend.: 29.04.06
haumz070


Blatt Nr.: 20

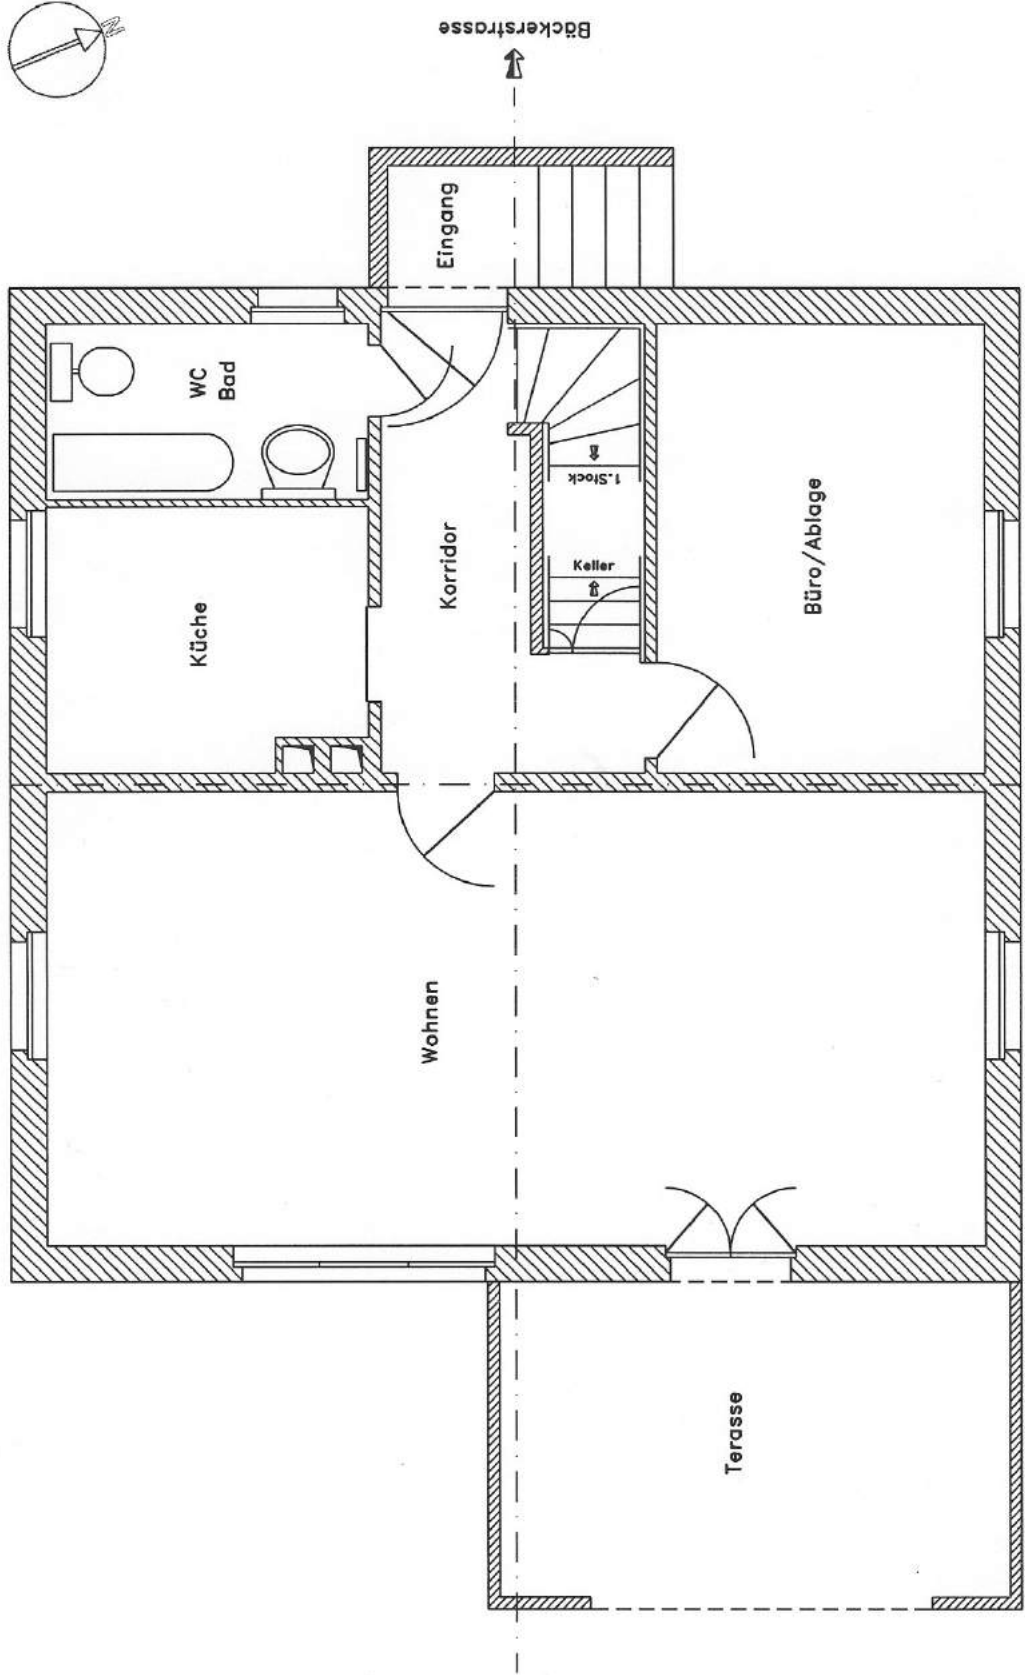

EFH Bäckerstrasse 7 5430 Wettingen

Grundriss 1.Stock

Datum:	30.03.06	Dat. Aend.:	Z chng. Nr.:
Visum:	AL.		baumz071
			Blatt Nr.:
			21

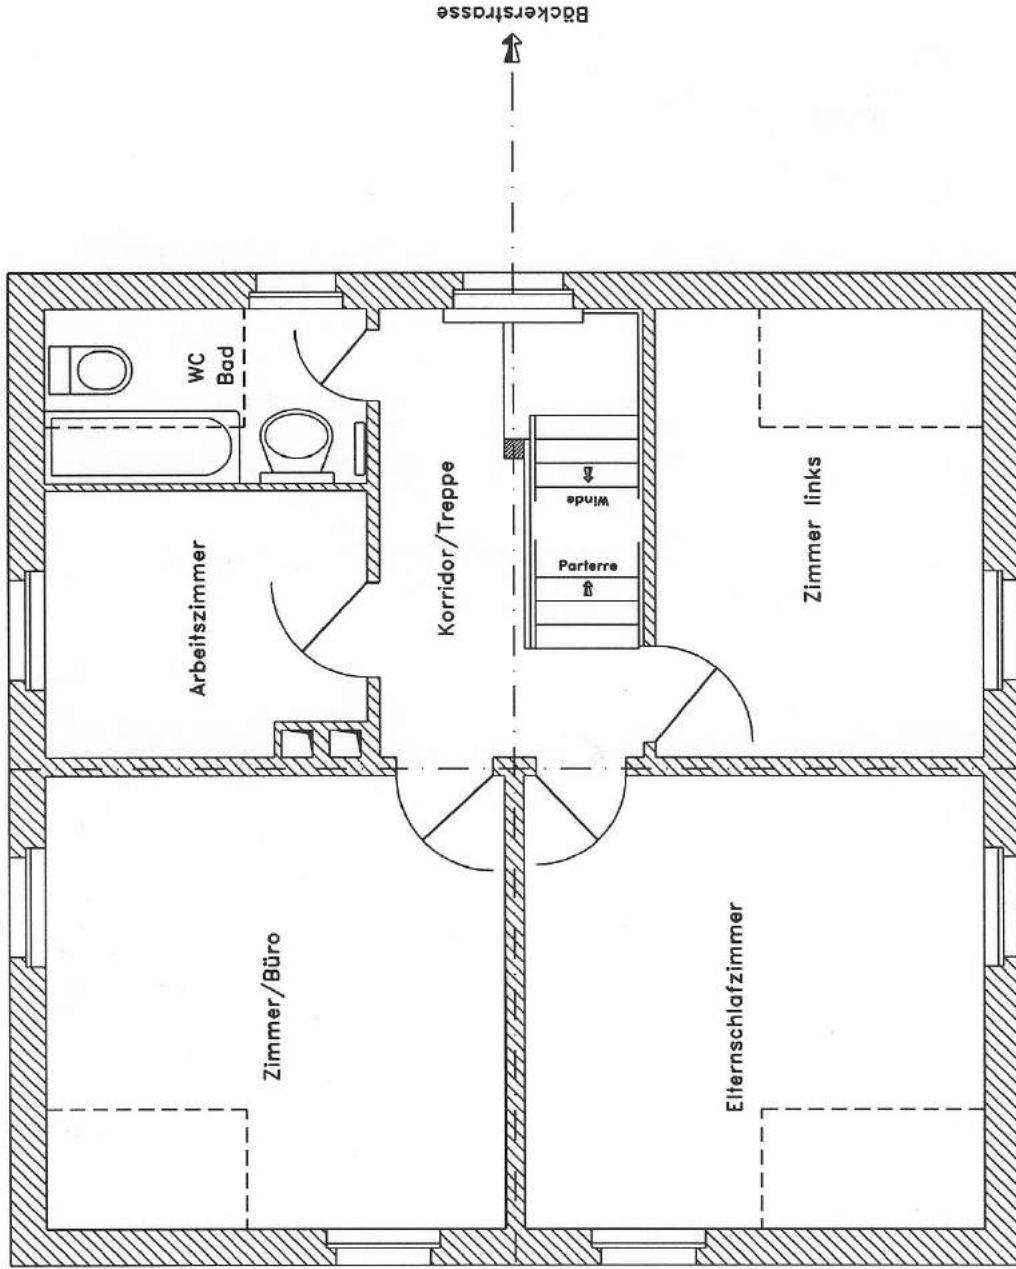


EFH Bäckerstrasse 7 5430 Wettingen


Grundriss Keller

Datum: 25.03.06
Visum: AL

Dat. Aend.: 00.00.00
baumz072
Blatt Nr.: 22

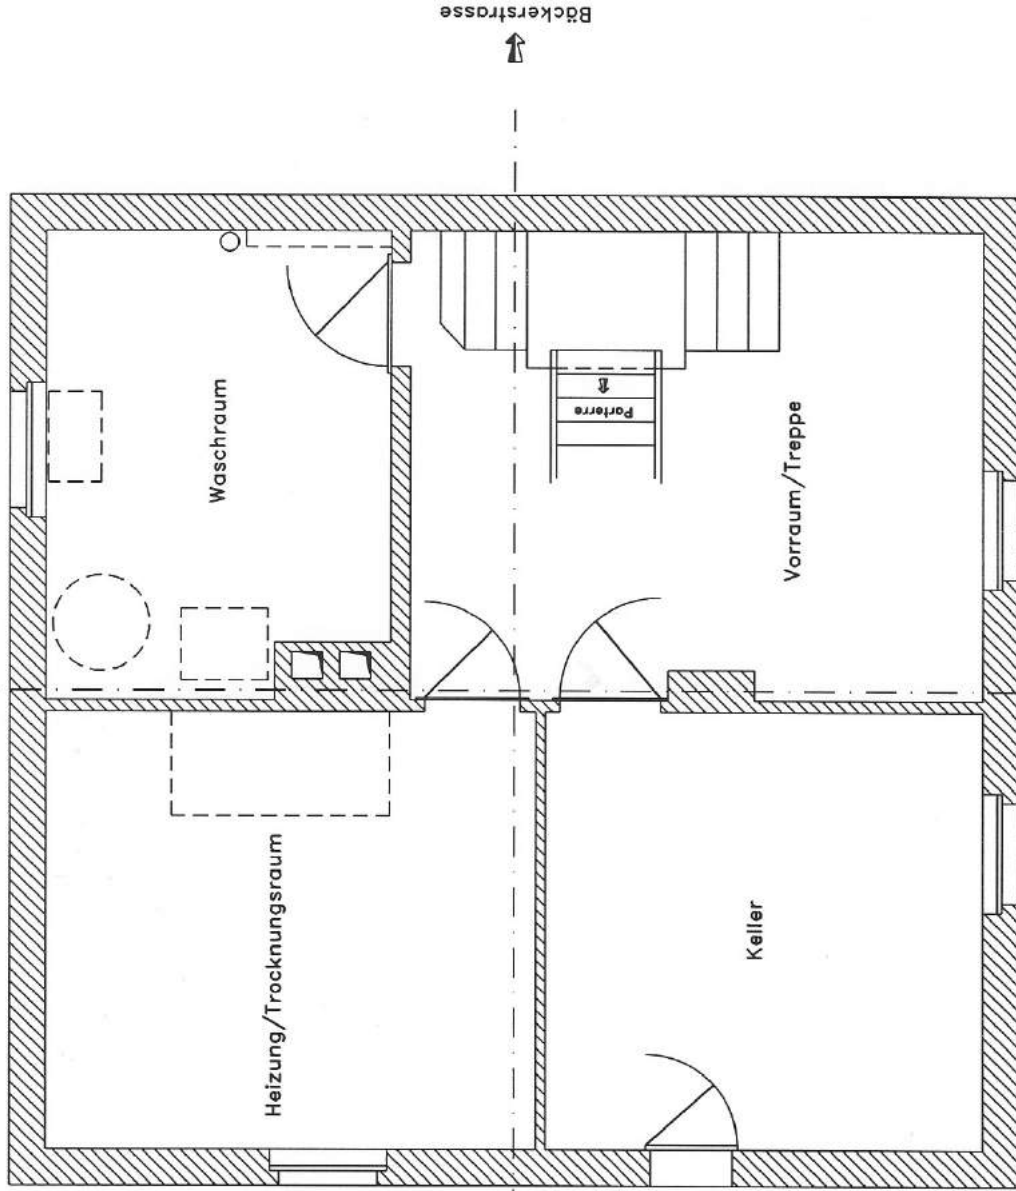

Wohnen

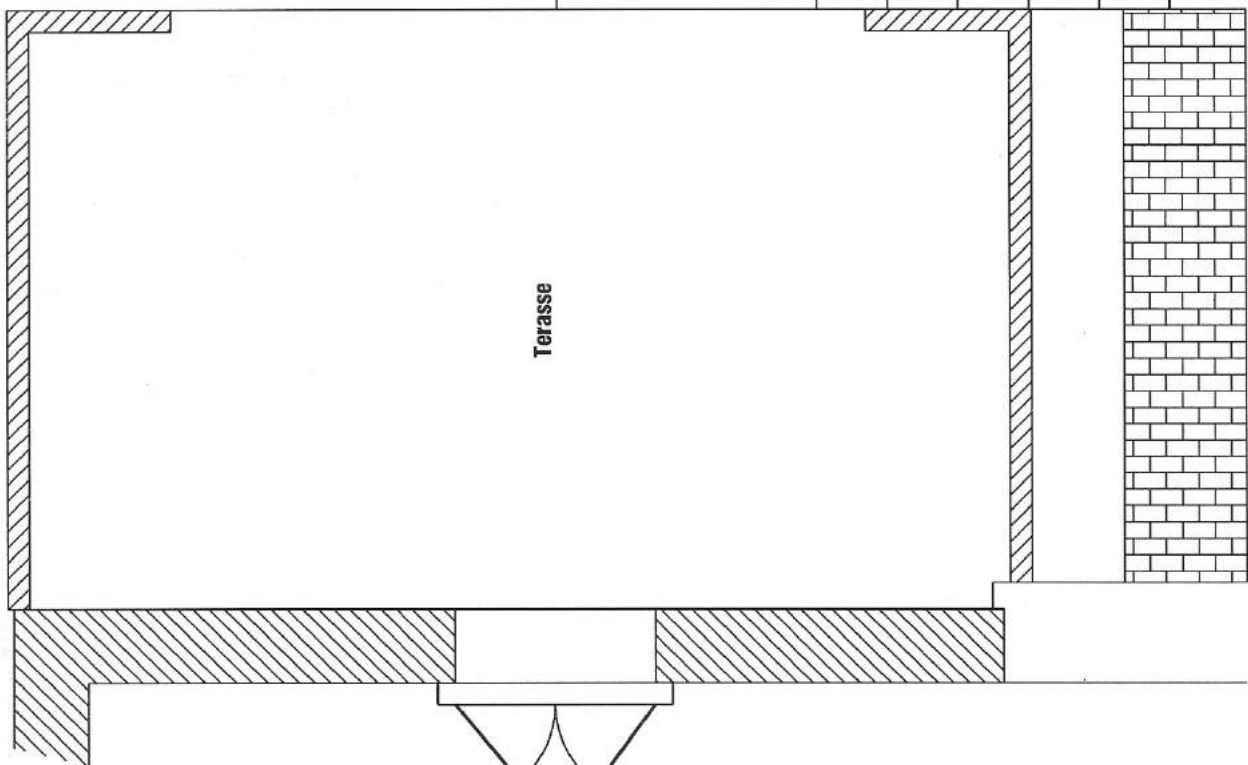

- Rundholz d= 8cm/L= 75cm
 - ◐ Rundholz d= 8cm/L= 50cm
 - ⊗ Rundholz d= 8cm/L= 30cm
- Massangaben in cm

Gartenbord

Terrasse

Terrasse / Gartenbord
EFH Bäckerstrasse 7 5430 Wettingen

14.06.2007 AL. Datei: haumz032